


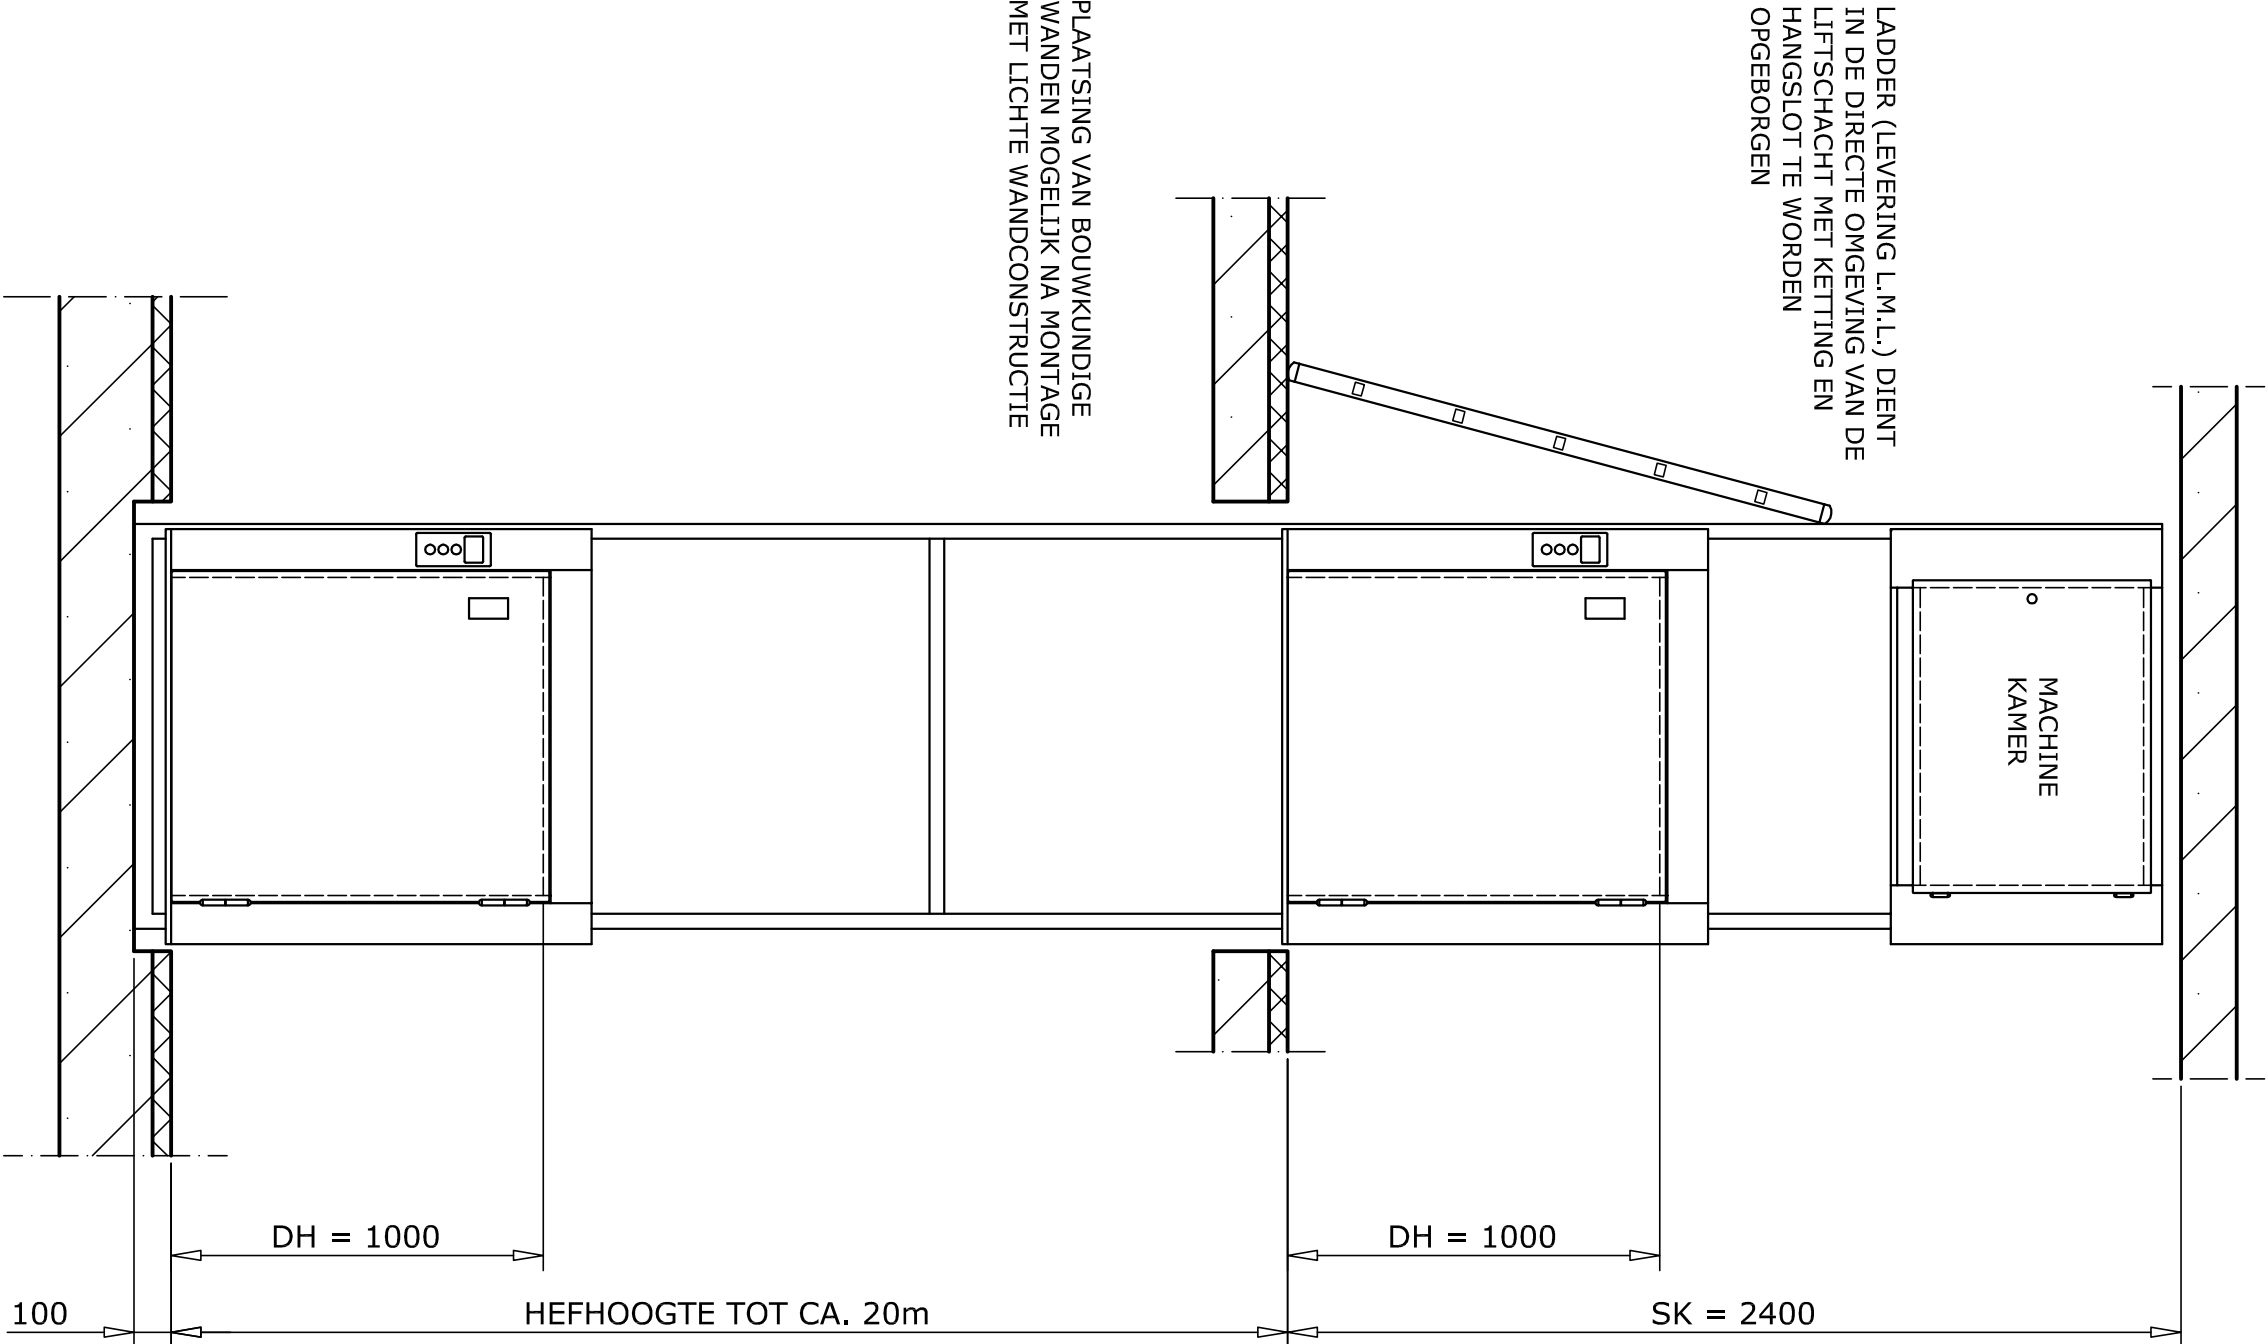
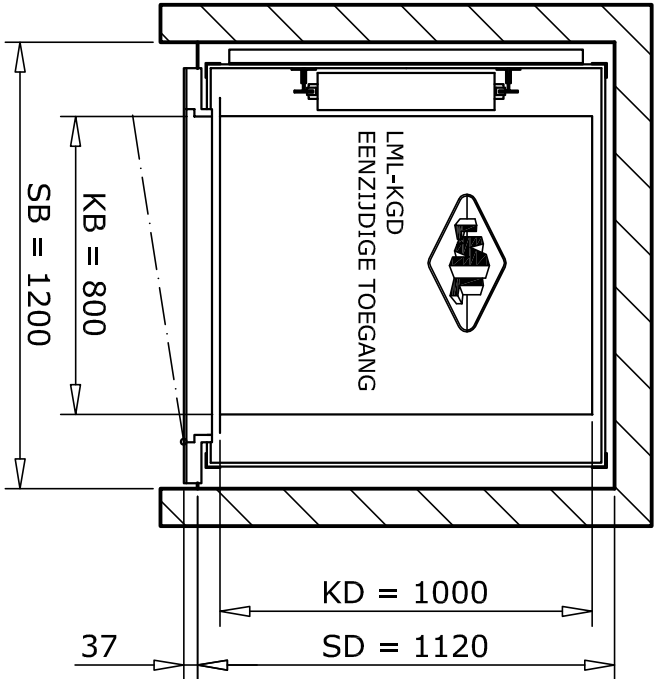


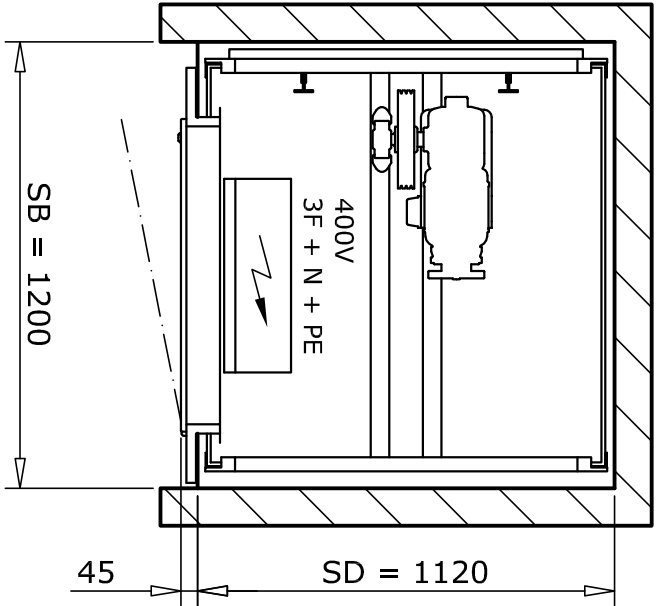


VOORAANZICHT EN DOORSNEDE

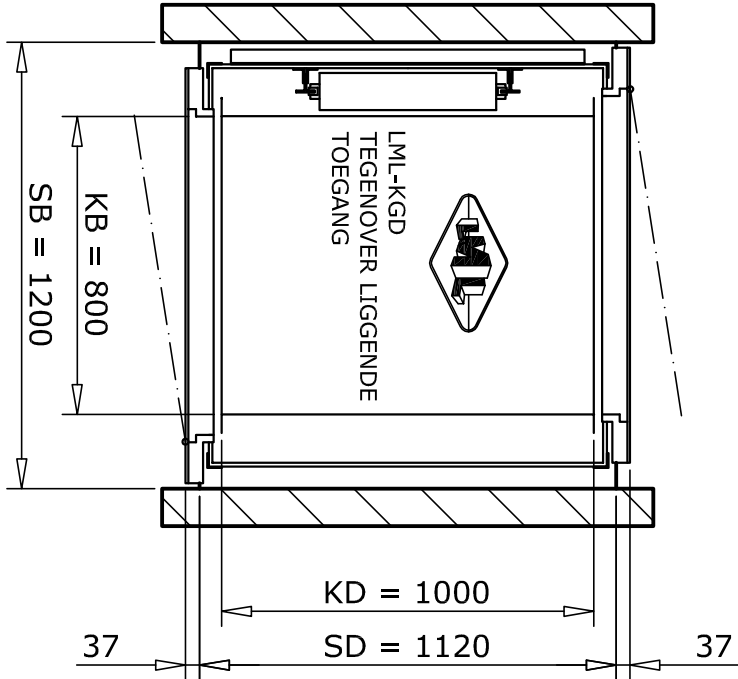

MACHINEKAMER GEÏNTEGREERD IN BOVENZIJDE SCHACHT

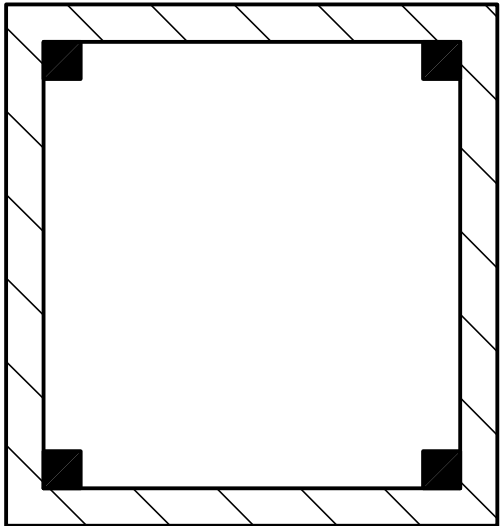


TOTALE VLOERBELASTING OP 4 HOEKPUNTEN BIJ 2 STOPPLAATSEN:
18,3 KN BIJ 100KG HEFVERMOGEN
27,8 KN BIJ 300KG HEFVERMOGEN
VOOR IEDERE EXTRA STOPPLAATS KOMT ER 0,46 KN BIJ VOOR 100KG EN 0,55 KN VOOR 300KG HEFVERMOGEN

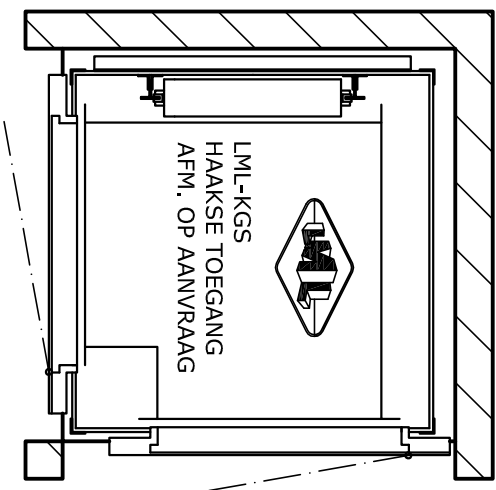

- OPMERKINGEN:**
- Andere afmetingen en hefvermogens op aanvraag.
 - De wanden dienen te lood en de vloer dient waterpas te zijn.
 - De voorwand dient over de volle hoogte en volle breedte open te blijven, nadat de lift gemonteerd is kan de voorwand afgewerkt worden.
 - De wanden van de schacht en van de machinekamer dienen van een gesloten constructie en van voldoende sterk en duurzaam materiaal te zijn, dat geen stof veroorzaakt.
 - De vloer dient vlak, waterpas en stofvrij te worden afgewerkt.
 - In de schacht en de machinekamer mogen zich geen leidingen en/of toestellen bevinden die niet tot de liftinstallatie behoren.
 - Voor elke schachttoegang en voor de machinekamer dient een verlichtingssterkte hetzij door daglicht of door kunstlicht van tenminste 50 Lux aanwezig te zijn.
 - De machinekamer dient vrij toegankelijk te zijn met een minimale voorruimte van 70cm. De belasting t.g.v. het eigengewicht en het hefvermogen, op de vloer ter plaatse van de 4 stuks verticale profielen in de hoeken van de schacht bedraagt in totaal 18,3 kN bij 100kg hefvermogen en 27,8 kN bij 300kg hefvermogen en 2 stopplaatsen. Voor iedere extra stopplaats 0,46 kN bij 100kg hefvermogen en 0,55 kN bij 300kg hefvermogen toevoegen. Een voeding van 400V, 3F + N + PE, eindigend boven in de machinekamer op een hoogte van 200cm uit de bovenste vloer met 150cm aansluitkabel.
 - 100 kg hefvermogen:
Motorvermogen = 1,47 kW, nominaalstroom = 4,5 A, aanloopstroom = 13,5 A
300 kg hefvermogen:
Motorvermogen = 1,47 kW, nominaalstroom = 4,5 A, aanloopstroom = 13,5 A

KG	KB	SB	KD	SD	KH	SK
100	400	800	600	720	600	2000
	500	900	700	820	700	2100
	600	1000	800	920	800	2200
	700	1100	900	1020	900	2300
100 - 300	800	1200	1000	1120	1000	2400
	900	1300	1000	1120	1100	2500
	1000	1400	1000	1120	1200	2600
	1000	1400	1300	1420	1200	2600

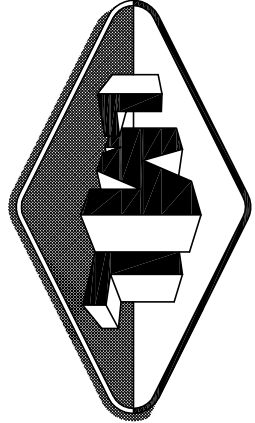

Gwt. : RB	d.d.: 10-03-09	Wijziging:
Gew.:		
Schaal: 1:20	Formaat: A2	

Lakeman Liften
LIFTEN- EN MACHINEFABRIEK

Lageweg 8 | 2222 AG Katwijk aan Zee
Tel: 071-4029328 | Fax: 071-4032703
www.lakeman.nl | info@lakeman.nl

Nummer: **LML-KGD-800x1000x1000**