

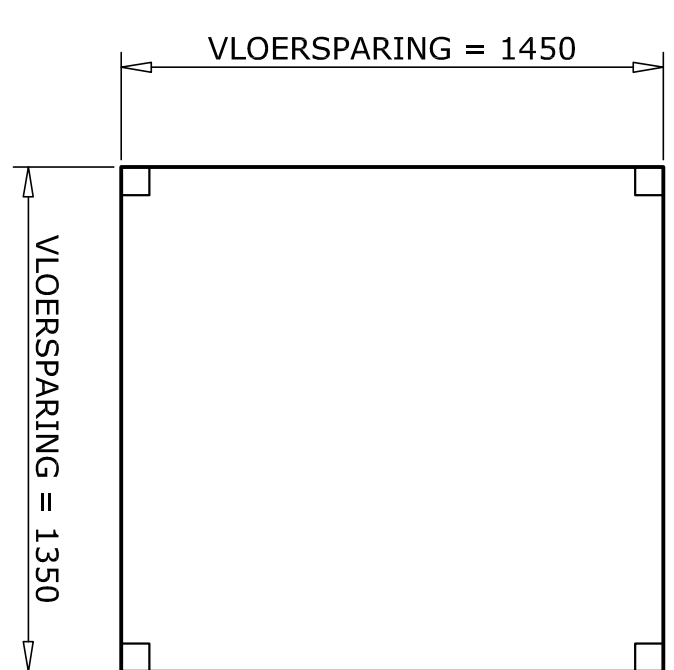


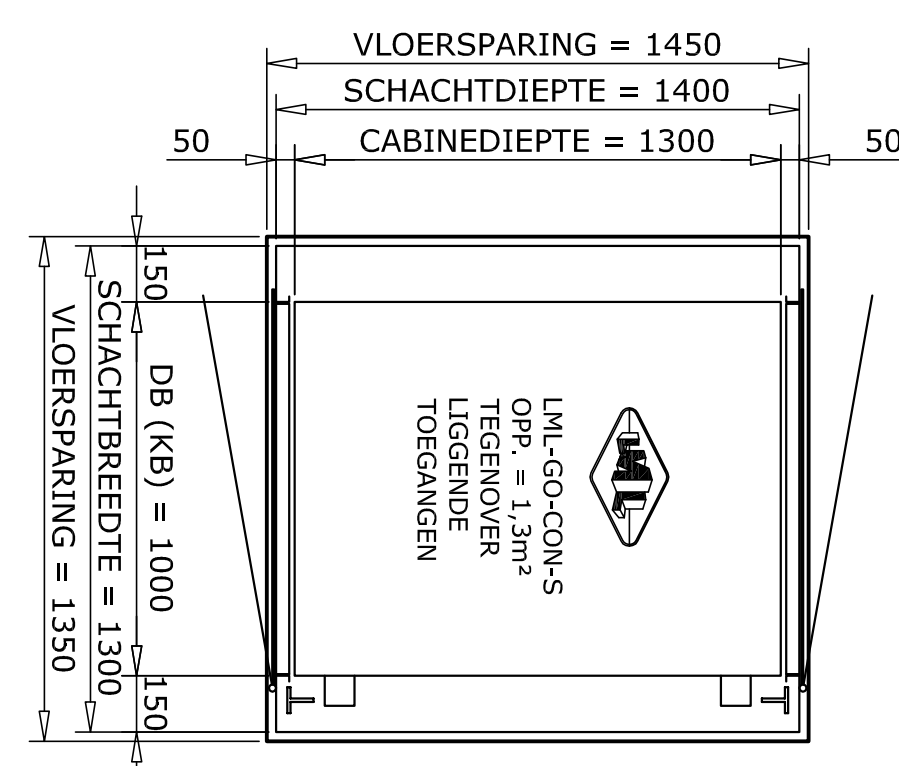

MACHINEKAMMER
GEINTEGRIERT IN
BOVENSLIDE SCHACHT

400V
3f + N + PE

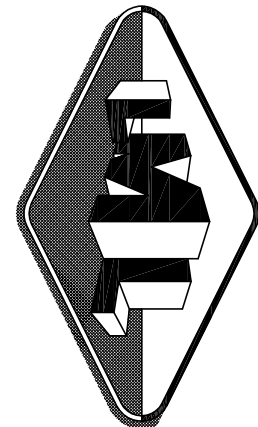

	GEW.:	
Schaal: 1: 20	Format: A1	
Bepaling: CONTAINER GOEDEREINLIJT		
Lakeman Liften		
LIFTEN - EN MACHINEFABRIEK		
Lageweg 8 2222 AG Katwijk aan Zee Tel: 071-4039281 Fax: 071-4032703 www.lakeman.nl info@lakeman.nl		
Nummer:	LML-GO-CON-1000X1300X18	