




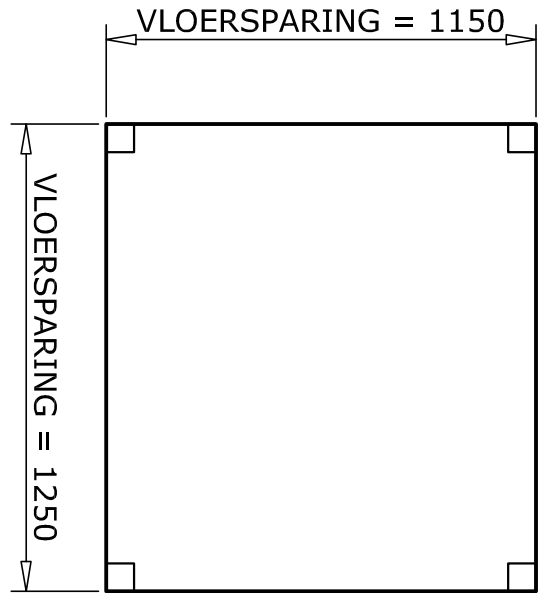



VLOERBELASTING = 19,0 KN / HOEK

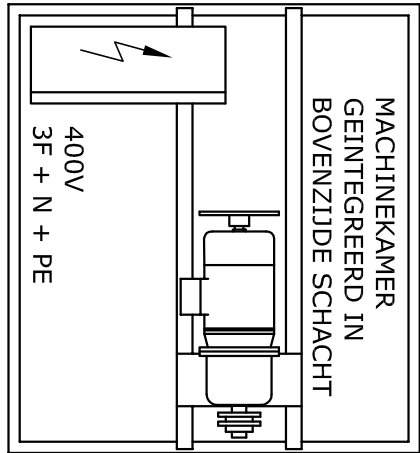

LADDER (LEVERING L.M.L.) DIEN'T IN DE DIRECTE OMGEVING VAN DE LIFTSCHACHT MET KETTING EN HANGSLOT TE WORDEN OPGEBORGEN

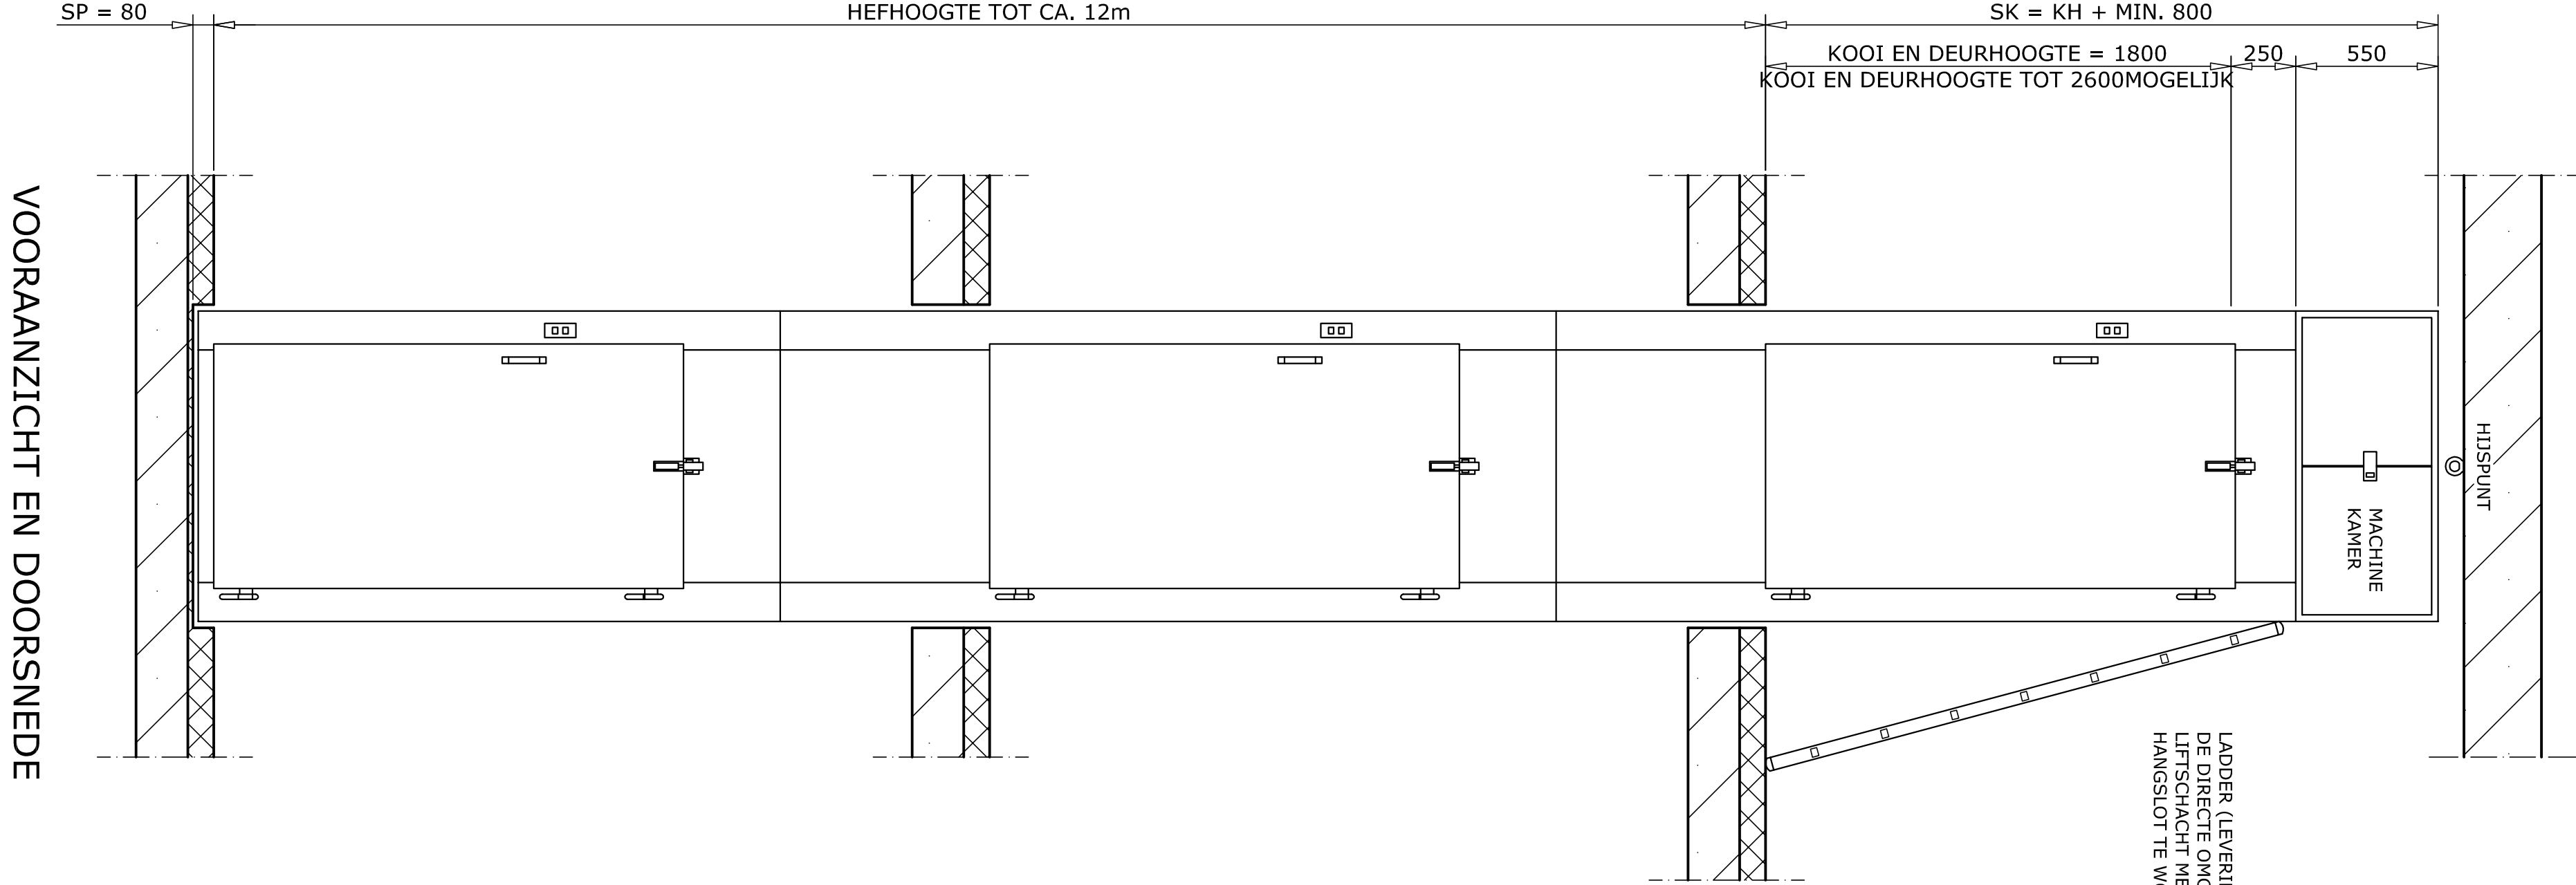

VOORAANZICHT EN DOORSNEDE

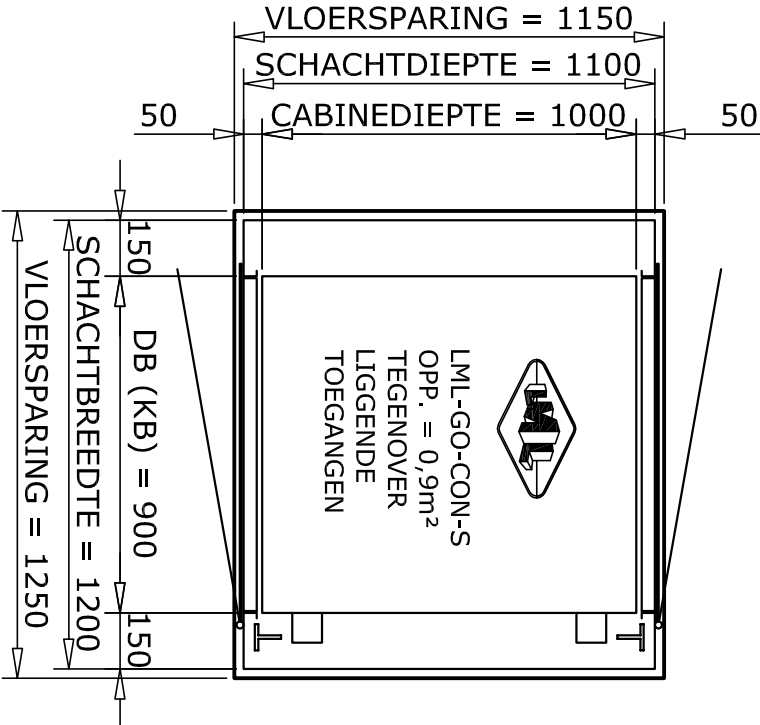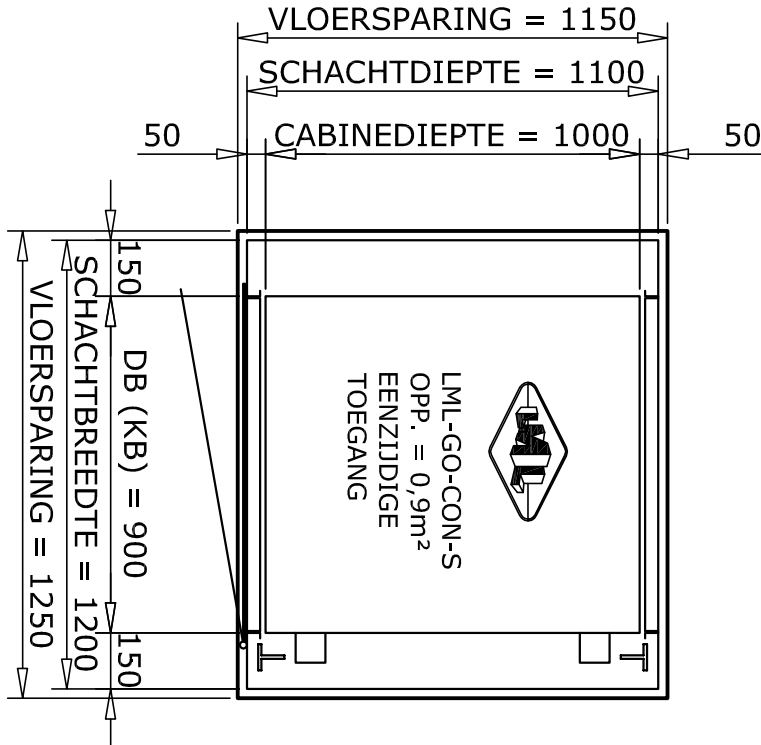


- VOORZIENINGEN DOOR DERDEN:
- De voorwand van de schacht over de volle breedte en hoogte open laten, t.b.v. de montage.
 - Hijsoog of hijspunt midden boven de opstellingsplaats van de lift, max. hijslast = 7,5 kN.
 - Belasting putbodem t.g.v. eigen gewicht en hefvermogen op 4 hoekpunten, bedraag 19,0 kN.
 - Binnen loopafstand van 10m, dient een trap aanwezig te zijn.
 - In de machinekamer een voeding 400V, 3F + N + PE
- Motorvermogen = 3,0 kW
Nominale stroom = 7,2 A
Aanloopstroom = 3,5 tot 5 x de nominale stroom

OPMERKING:
Er dient rekening gehouden te worden met het feit dat onze orderdelen tot bij de opstellingsplaats van de lift naar binnen gebracht kunnen worden. De grootste afmeting van de schachtdeur is 300 cm. breed 120 cm. x hoog 300 cm. De minimale hoogte om de schachtdeuren zetten bedraagt 330 cm.

KG	m ²	KB	KD	SB	SD	SP	SK
250	HEFVERMOGEN	900	1000	1200	1100	80	2600
1000	MIN. 200KG / M ²						

Gel.: RB d.d.: 10-03-09 WJP/gmg:

Gew.:

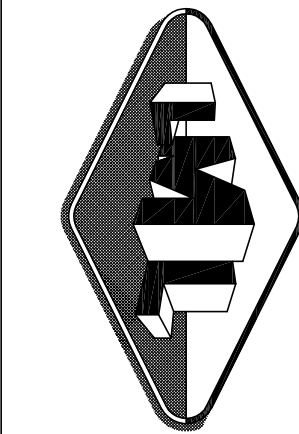

Lakeman Liften
LIFTEN- EN MACHINEFABRIEK

Lageweg 8 | 2222 AG Kerkwijk aan Zee
Tel: 071-4029328 | Fax: 071-4029703
www.lakeman.nl | info@lakeman.nl

Nummer: LML-GO-CON-900X1000X1800