

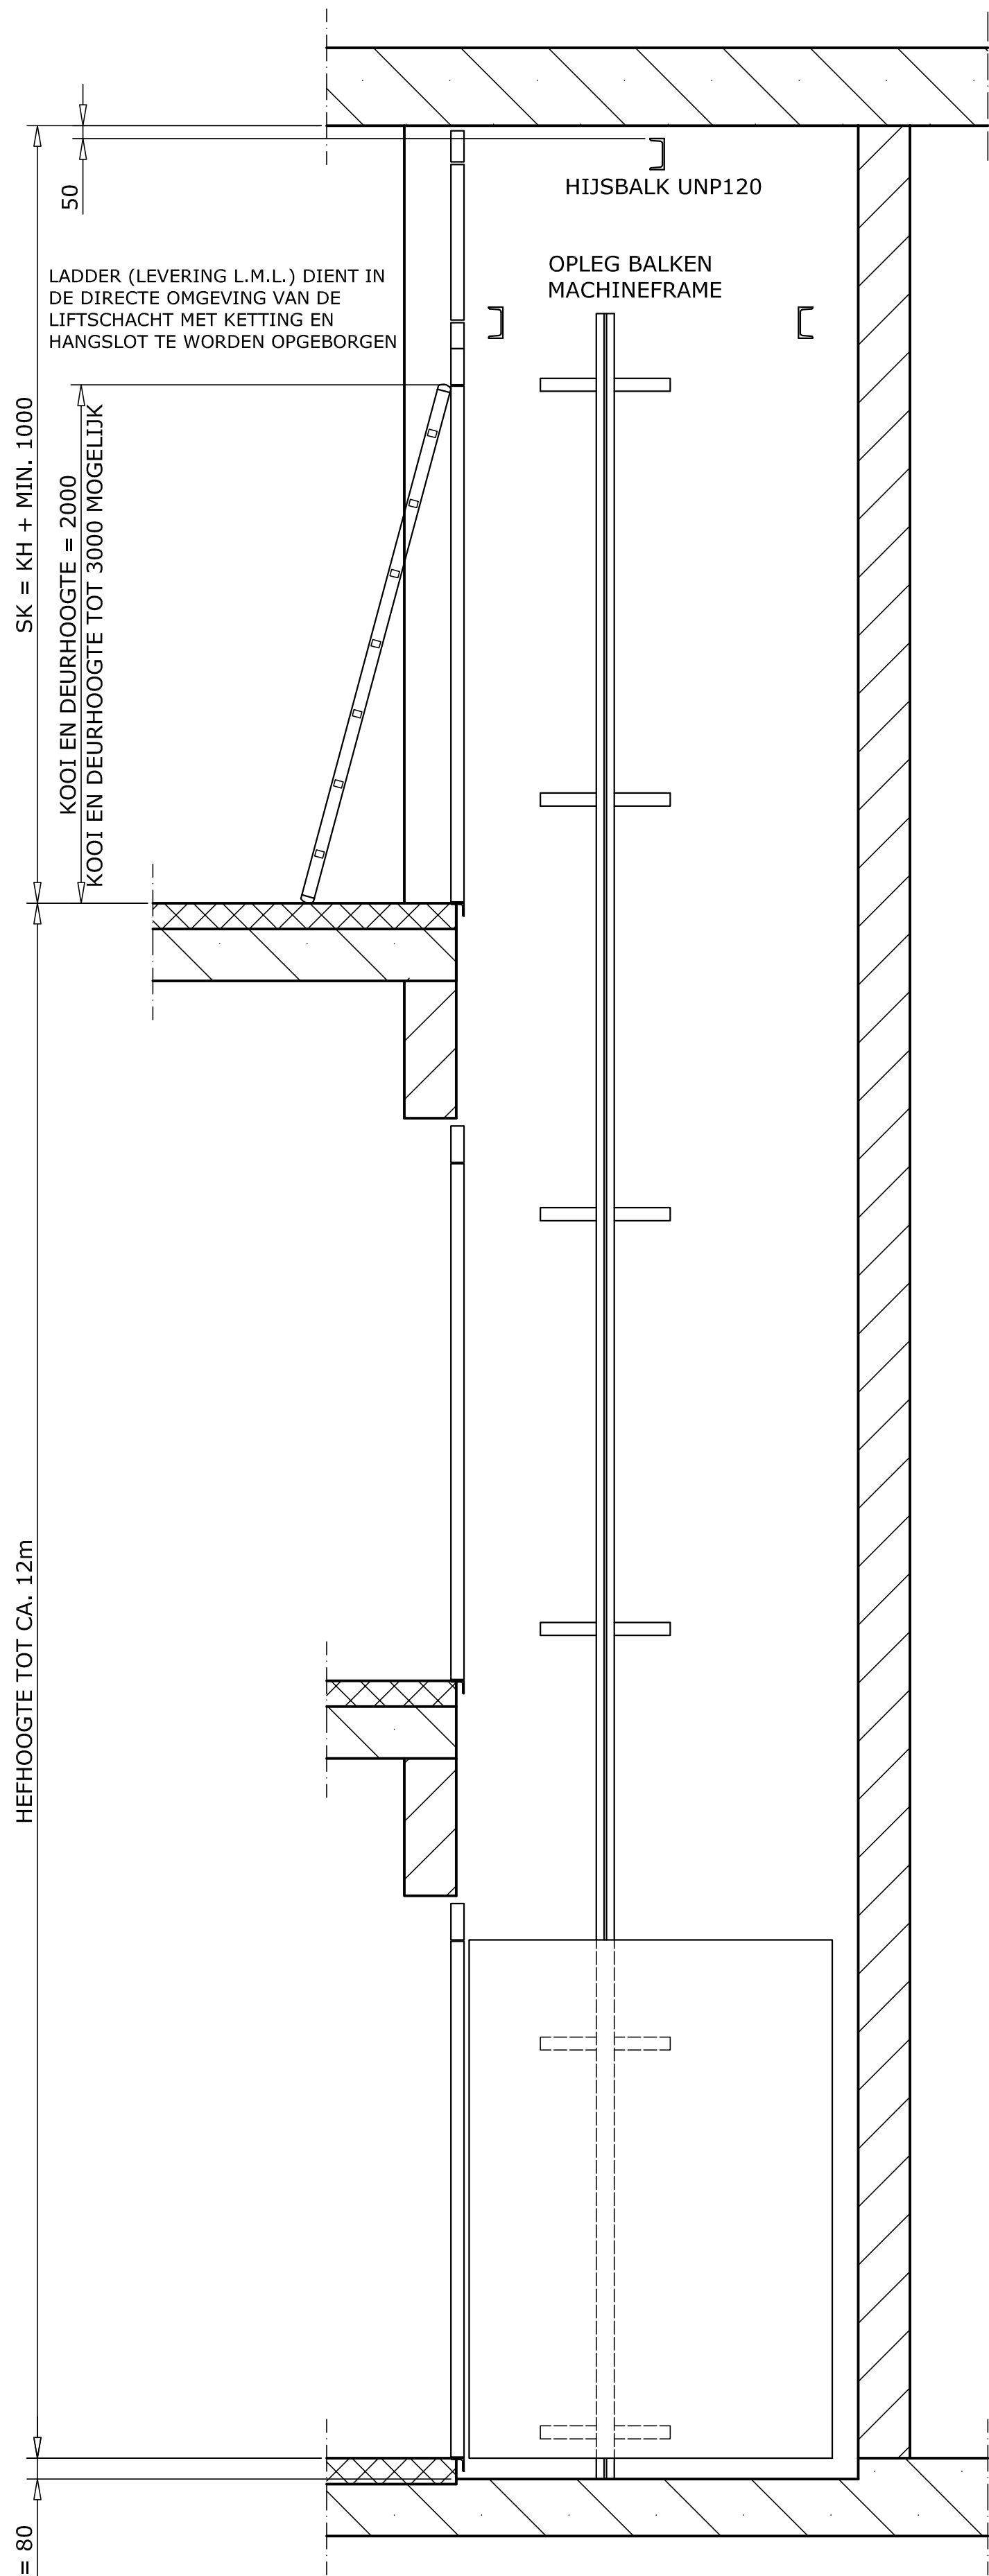
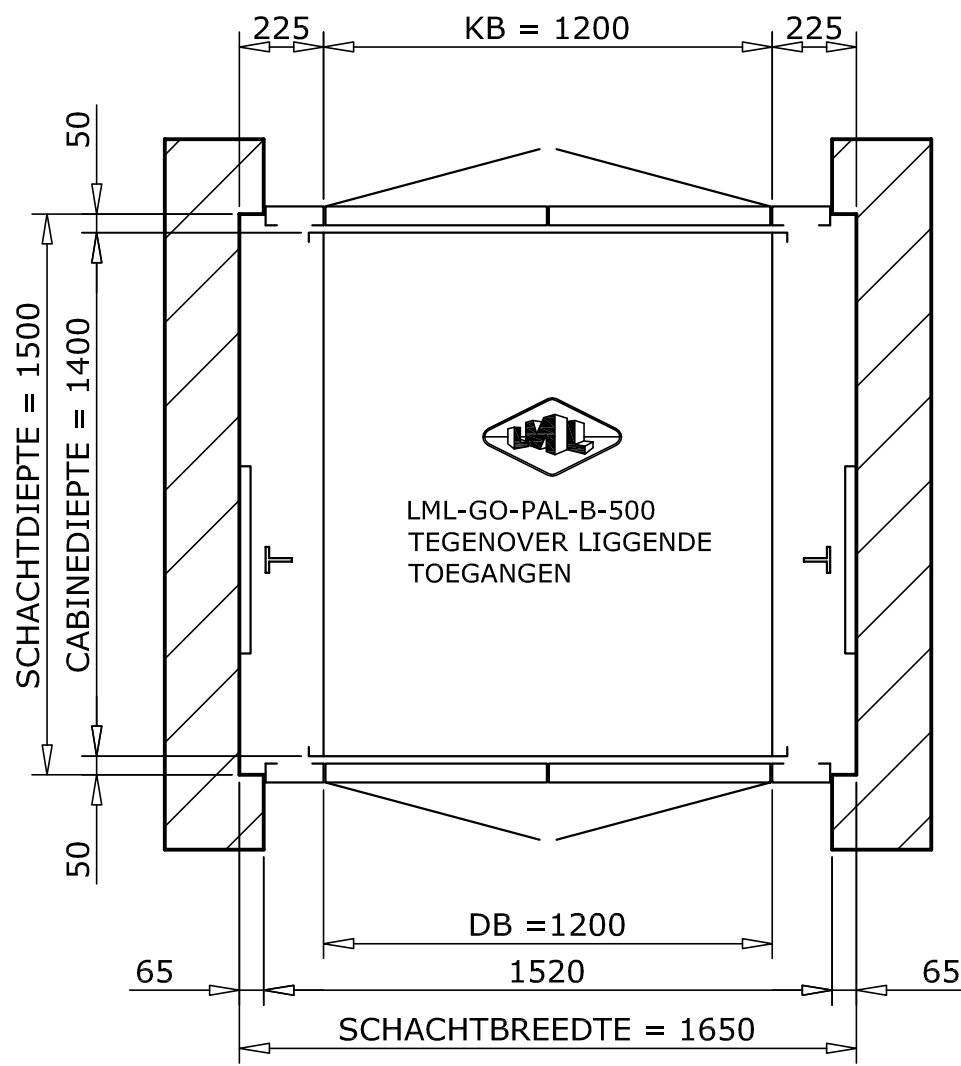
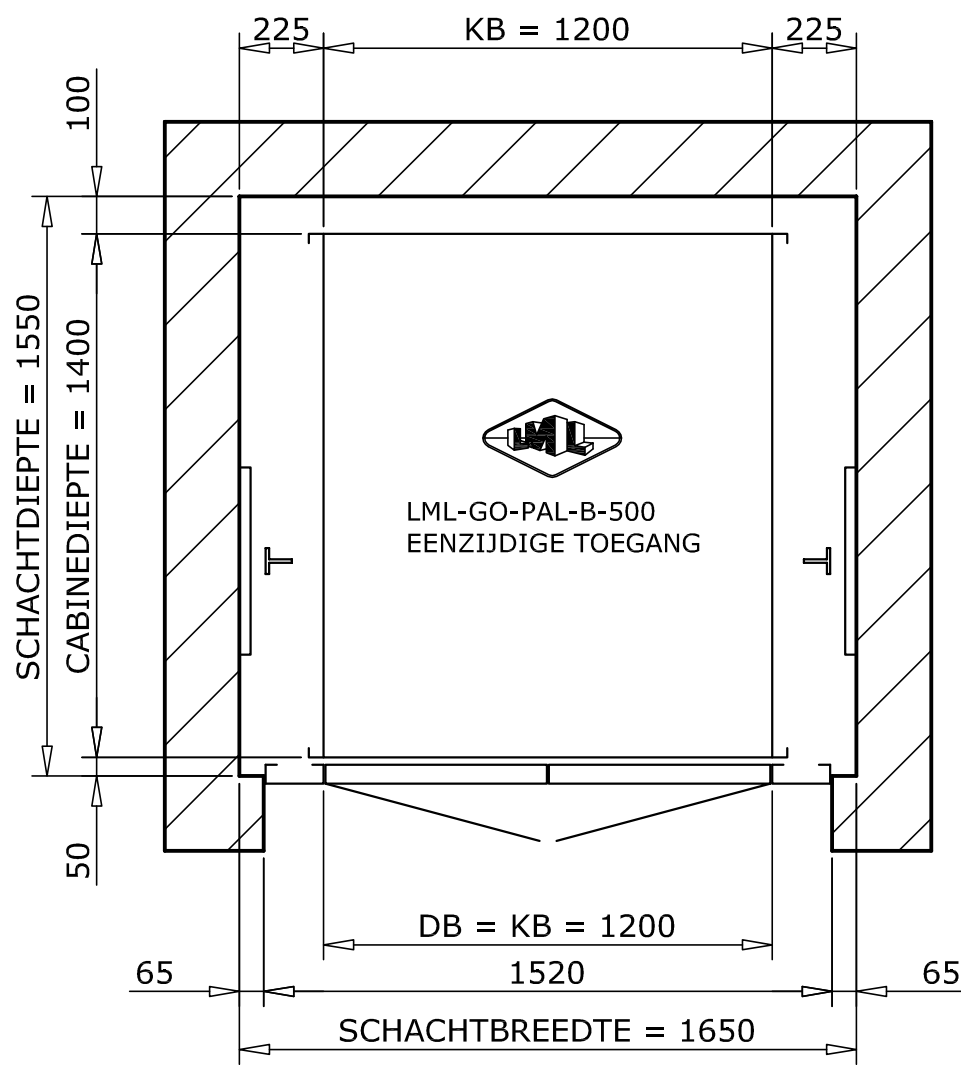


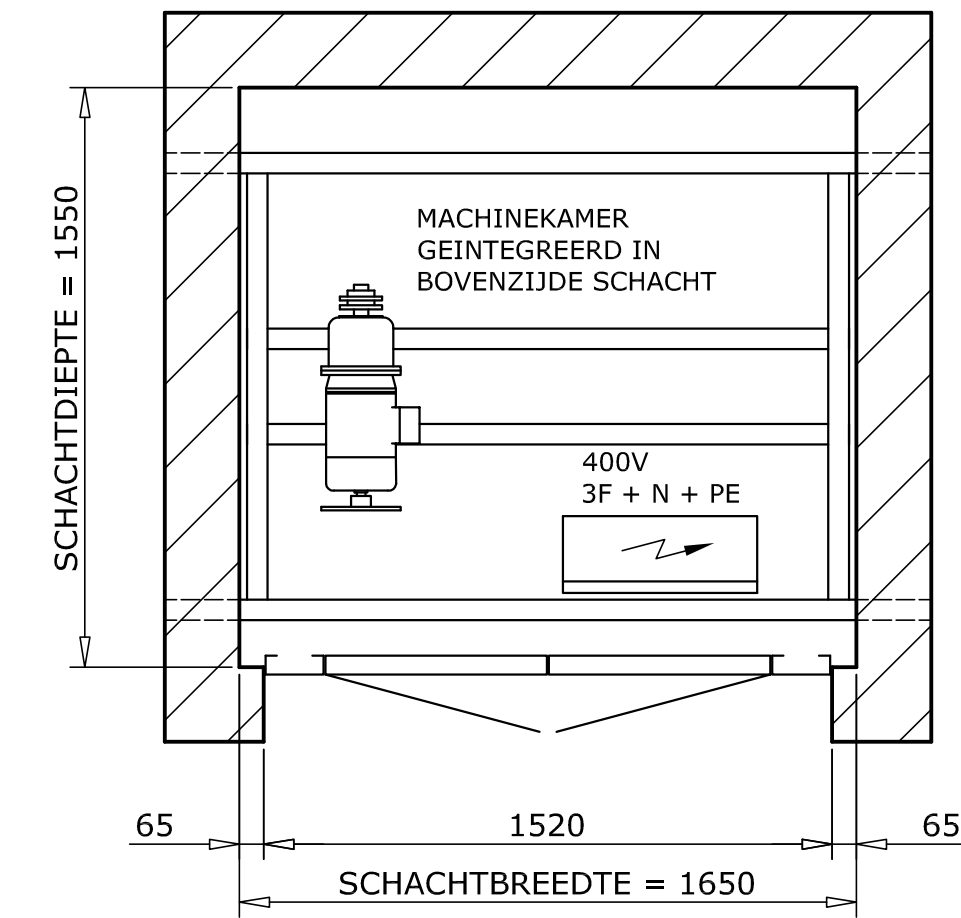

ZIJZICHT EN DOORSNEDE

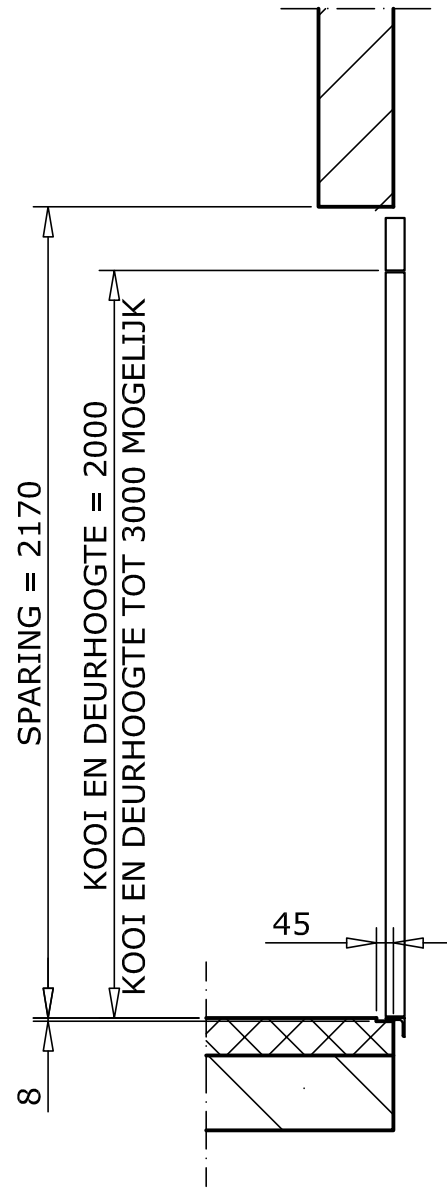


DE SCHACHT DIENST DOOR DERDEN TE WORDEN VOORZIEN VAN;

1. Een trap binnen loopafstand van 10m.
2. Een bepaald aantal muurankerrails. (levert L.M.L.), montage door derden.
3. Voor elke schachttoegang dient een verlichtingssterkte van tenminste 50 lux aanwezig te zijn, hetzij door daglicht of door kunstlicht.
4. I.v.m. de veiligheid tijdens de montage dienen werkvloeren aanwezig te zijn. Geen werkvloer is vereist op de onderste stopplaats. De werkvloer(en) over de volle schachtdiepte, t.p.v. de geleiders de werkvloer(en) open laten, over een breedte van 250mm, links en rechts gerekend vanuit de zijwand van de schacht. De opening in de voorwand(en) afschermen d.m.v. demontabele rellingen.
5. In de schacht mogen geen leidingen en/of toestellen aanwezig zijn die niet tot de liftinstallatie behoren.
6. De pellen dienen aangeven te worden op de binnenkant van de schachtwand t.p.v. de kozijnsparingen.
7. Wanden, vloer en plafond, dienen; van voldoende stevigte, onbrandbare, duurzame en geen stof verwekkende materialen te zijn vervaardigd.

DE MACHINERUIMTE DIENST DOOR DERDEN TE WORDEN VOORZIEN VAN;

1. Afsluitbare machinekamerluiken, levering en montage L.M.L.
2. Een ladder met haken en ogen onder aan de opening van de machinekamertoeegang, levering en montage L.M.L.
3. Voor de machinekamer dient een verlichtingssterkte van tenminste 50 lux aanwezig te zijn, hetzij door daglicht of door kunstlicht.
4. Een hijsbint UNP-120, met een max. hijslast = 10,0kN. (levering L.M.L.), montage door derden.
5. Twee oplegbinten, tbv het machineframe, UNP-120, max. belasting = 5,0 kN. / oplegpunt. (levering L.M.L.), montage door derden
6. In de machinekamer mogen geen leidingen of toestellen aanwezig zijn die niet tot de liftinstallatie behoren.
7. De wanden en plafond, dienen van een gesloten constructie en van voldoende sterkte en duurzaam materiaal te zijn, dat geen stof veroorzaakt.
8. Een voeding van 400 Volt, 3F + N + PE. Motor vermogen = 3,0 KW. Nominale stroom = 7,2 Amp. Aanloopstroom = 5-voudig In.

KG	m²	KB	KD	SB	SD.1	SD.2	SP	SK
500	HEFVERMOGEN = MIN. 200KG / M²	1200	1400	1650	1550	1500	80	3000

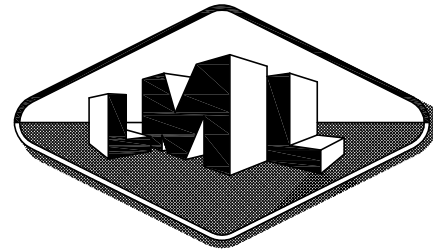

Lakeman Liften
LIFTEN- EN MACHINEFABRIEK

Lageweg 8 | 2222 AG Katwijk aan Zee
Tel: 071-4029328 | Fax: 071-4032703
www.lakeman.nl | info@lakeman.nl

Get. : RB	d.d.: 10-03-09	Wijziging:
Gew.:		
Schaal: 1: 20	Formaat: A 1	
Benaming: PALLET GOEDERENLIFT 500KG UITVOERING IN BOUWKUNDIGE SCHACHT ONDER VOORWAARDEN PERS. VERVOER TOEGESTAAN		
Nummer: LML-GO-PAL-B-500		