


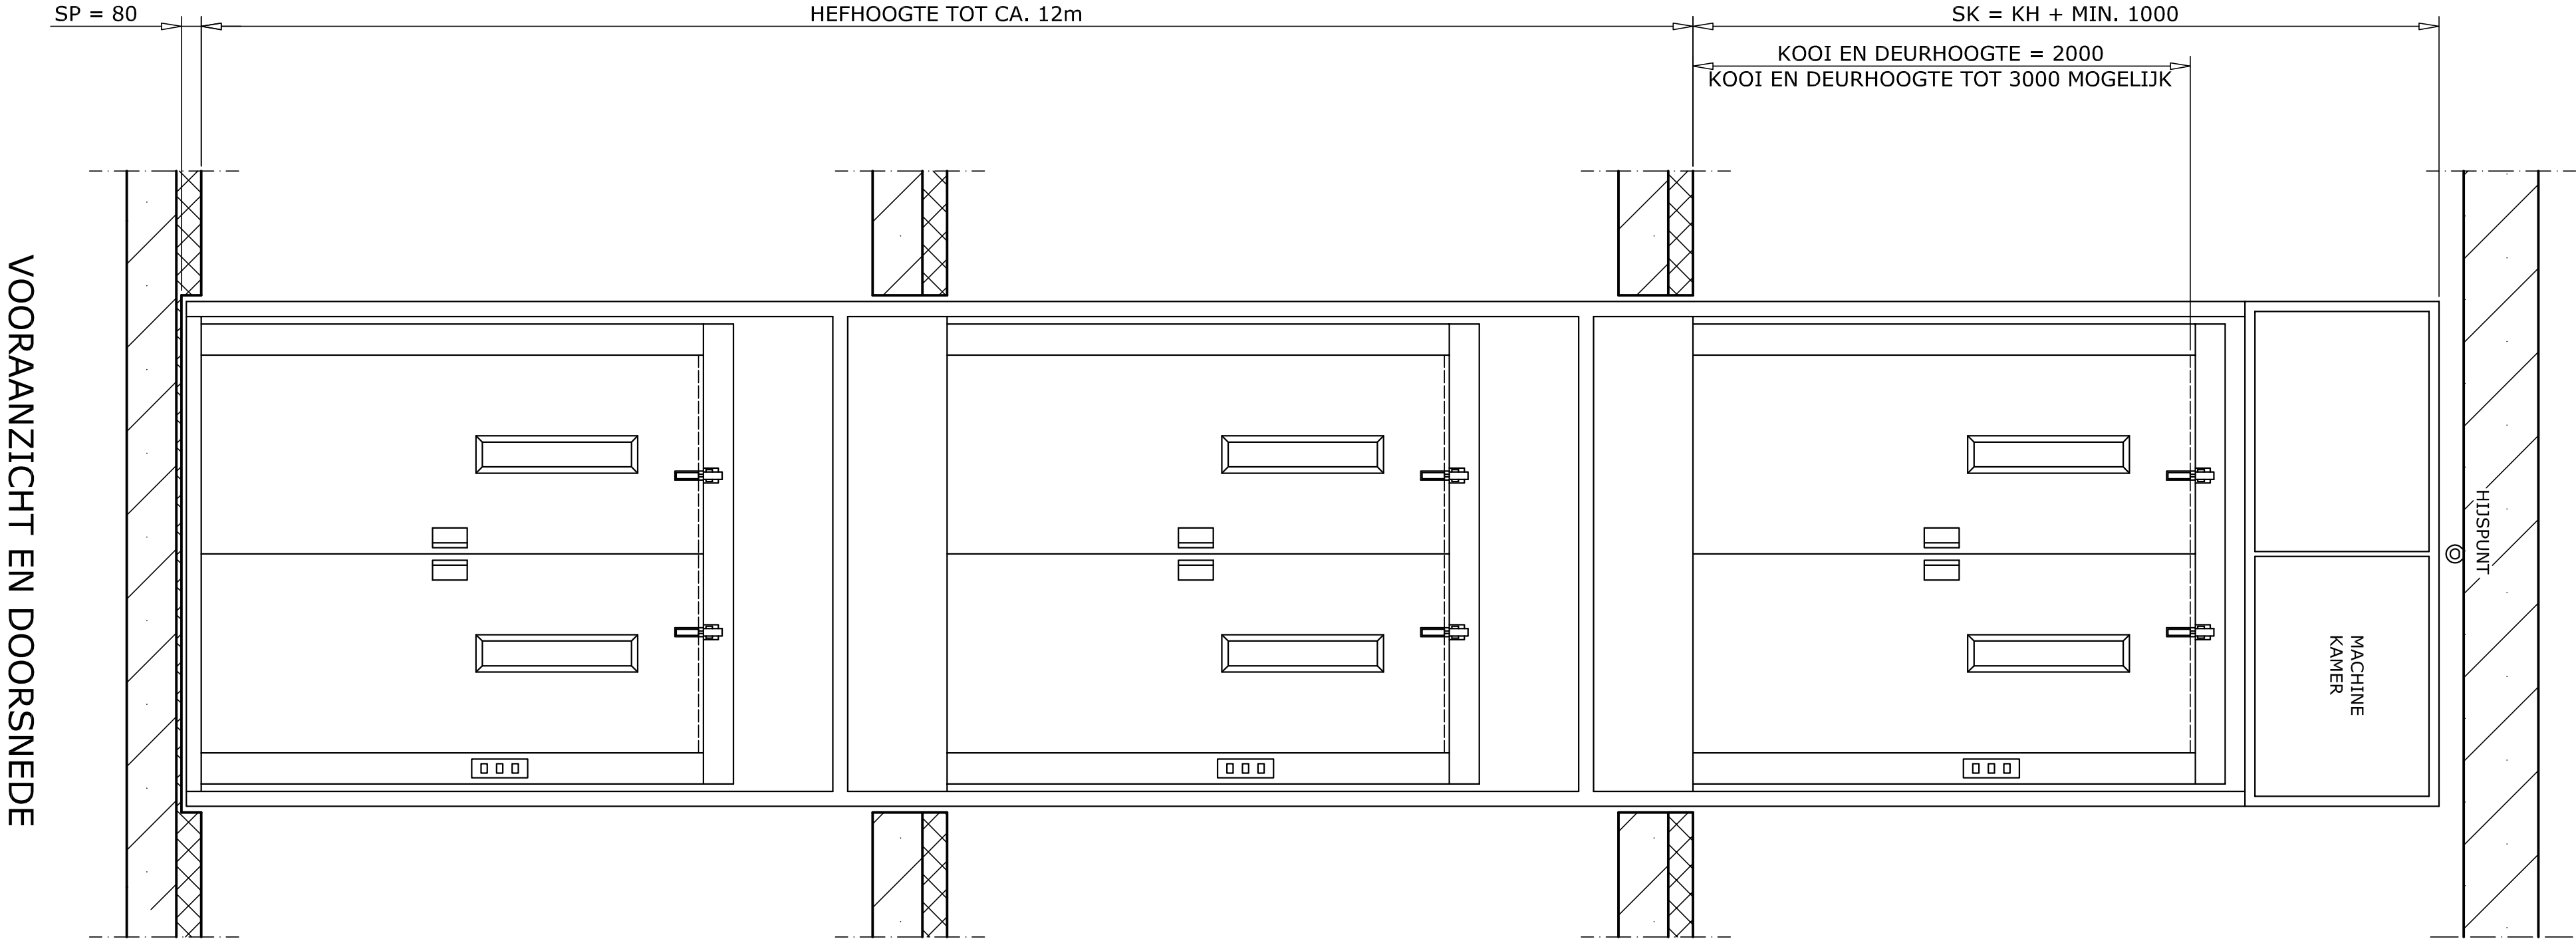
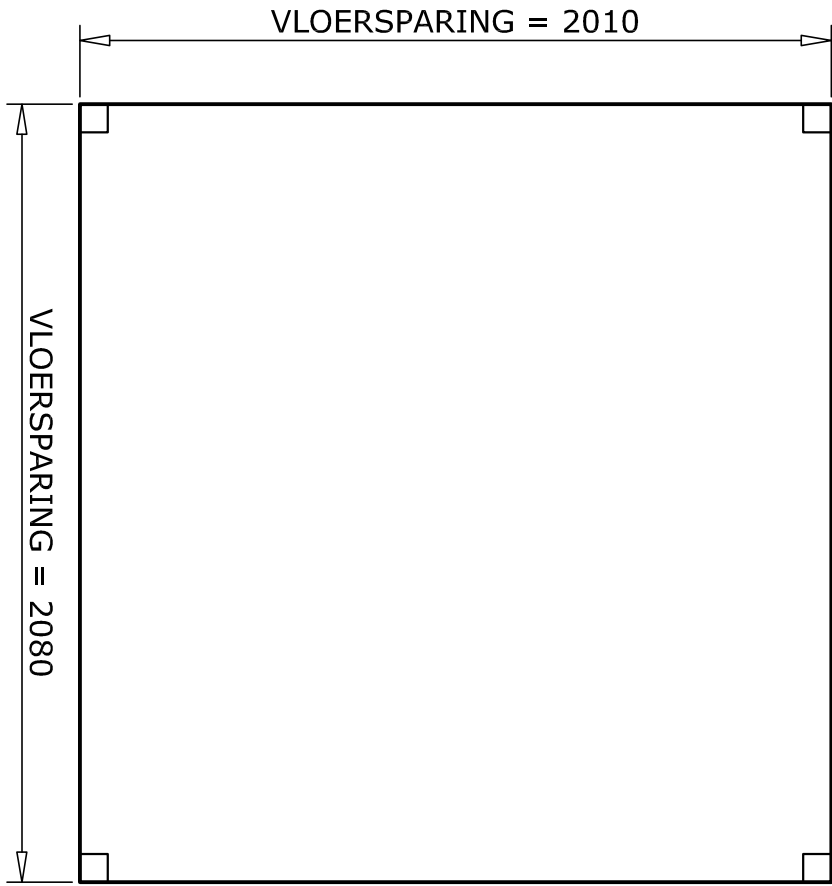


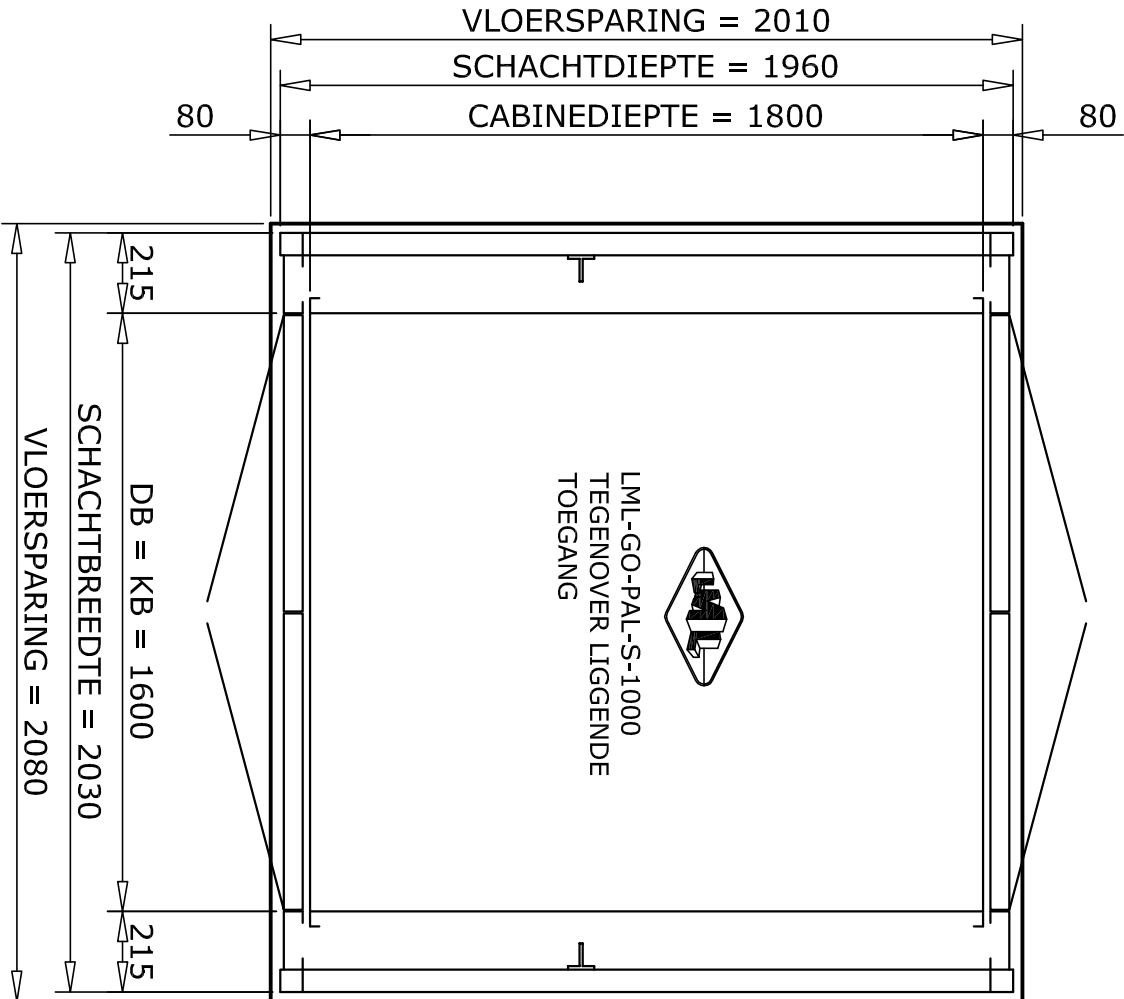

VOORAANZICHT EN DOORSNEDE

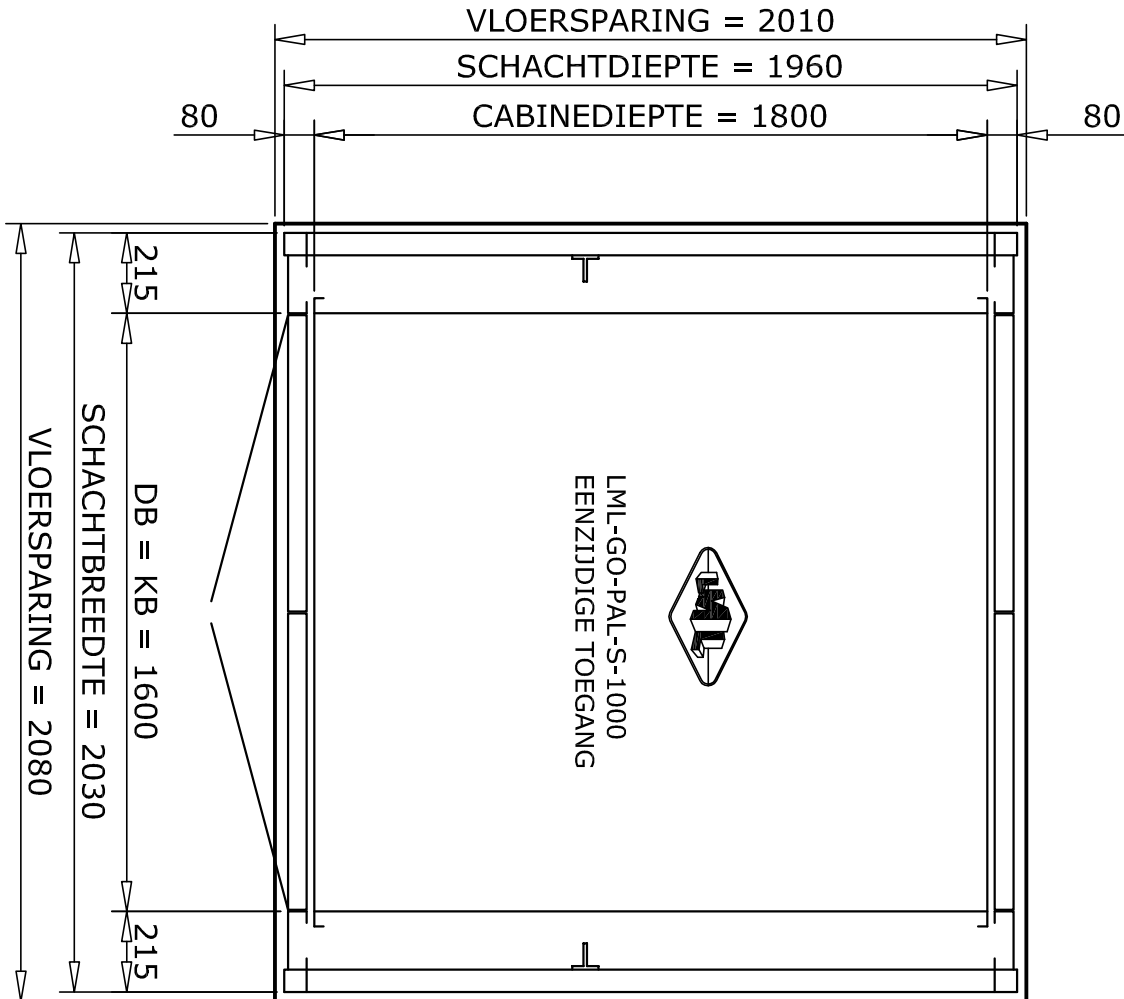

VLOERBELASTING = 12,5 KN / HOEK **

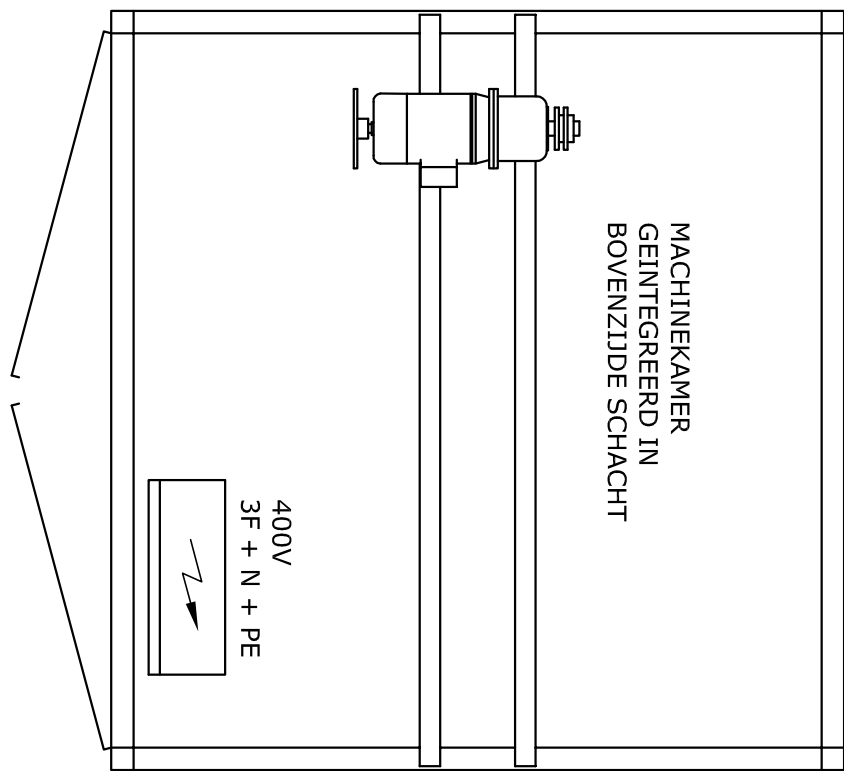

- VOORZIENINGEN DOOR DERDEN:
1. Een trap binnen loopafstand van maximaal 10m.
 2. Een vrije doorgang, (met een vrachtwagen, max. 3500 kg), via de buiten deur, dagmaat voldoende groot zodat de schacht delen erdoor kunnen, tot aan de opstellingen van de pallet-/goederenlift *.
 3. Voor elke schachtoegang dient een veiligheidssterkte van tenminste 50 lux aan wezij te zijn, hetzij door daglicht of door kunstlicht.
 4. Een vrije ruimte voor de machinekamer van minimaal 150cm, t.v.m. het volledig kunnen openen van de machinekamerluiken.
 5. Een hijspunt (levering L.M.L.), midden boven de schacht, berekend op een maximale hijslast van 15kN.
 6. De hijsvloer dient berekend te zijn op een belasting per hoekpunt van Fv = 12,5 kN **.
 7. Afwijking en saniteiten van de sporingen op de drempels van de deuren en op de schachtwanden.
 8. Een voeding 400 V 3F + N + PE.
- Nominaalstroom = 3,0 kW
- Motorvermogen = 7,2 A
- Aanloopstroom = 5-voudig Jn.
- ** Opgegeven belasting is indicatief en is afhankelijk van de uitvoering.
- * Op te geven door L.M.L. afhankelijk van de uitvoering.


OPMERKING:

Er dient rekening gehouden te worden met het feit dat onze onderdelen tot bij de opstellingsplaats van de lift naar binnen gebracht kunnen worden de grootste afmeting van de schacht delen bedragen: breed * en lengte*. De minimale hoogte om de schacht delen zetten bedraagt 330 cm.

KG	HEFVERMOGEN	KB	KD	SB	SD	SP	SK
1000		1600	1800	2030	1960	80	3000
	MIN. 200KG / M²						

Gel.: RB d.d.: 10-03-09 WJ29ing:

Gew.:

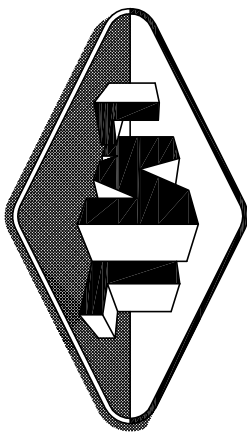

Lakeman Liften

Benaming: PALLET GOEDERENLIFT 1000KG

UITVOERING MET PLATSTALEN SCHACHT

ONDER VOORWAARDEN PERS. VERVOER TOEGESTAAN

Lageweg 8 | 2222 AG Katswijk aan Zee

Tel: 071-4029328 | Fax: 071-4029203

www.lakeman.nl | info@lakeman.nl

Nummer: LML-GO-PAL-S-1000