


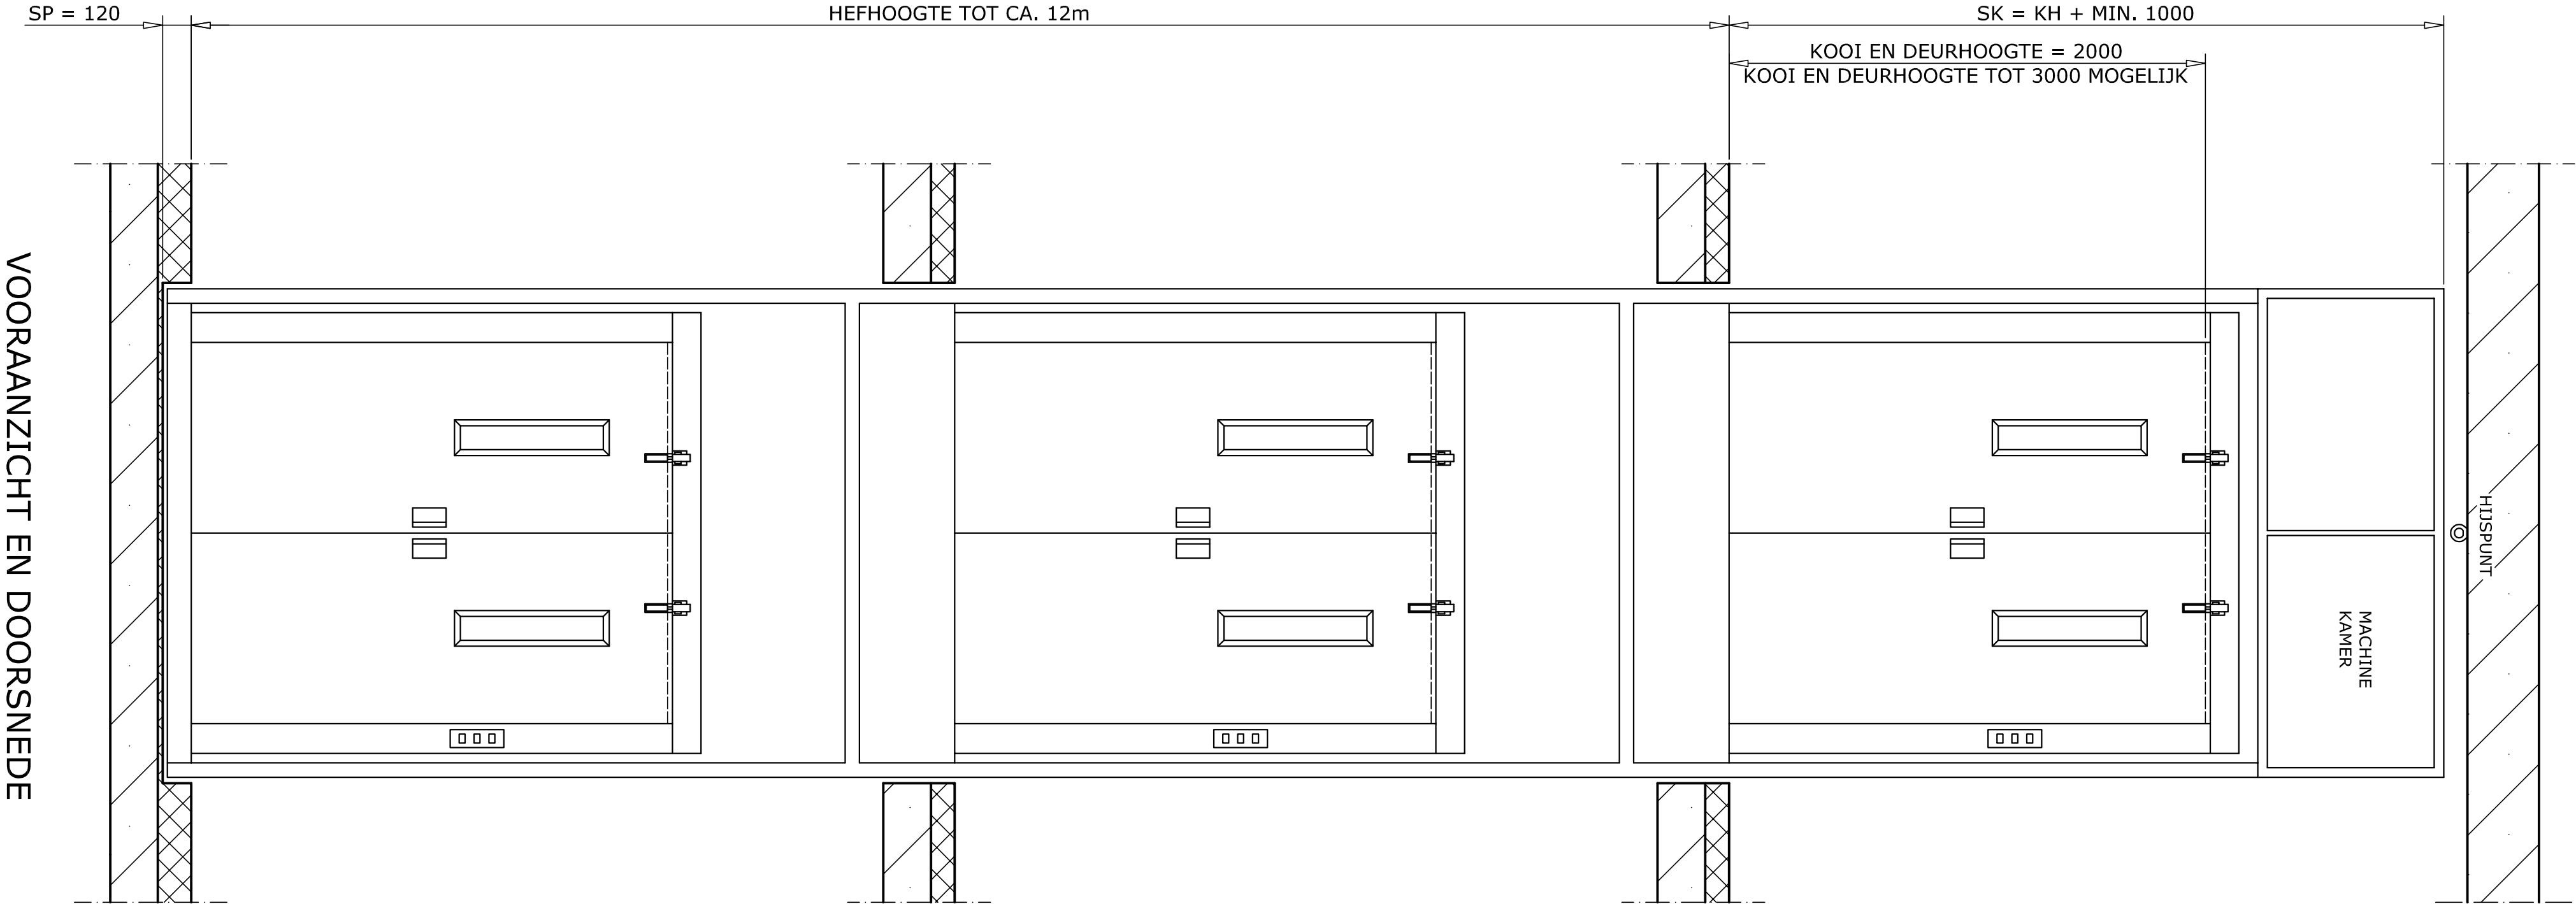
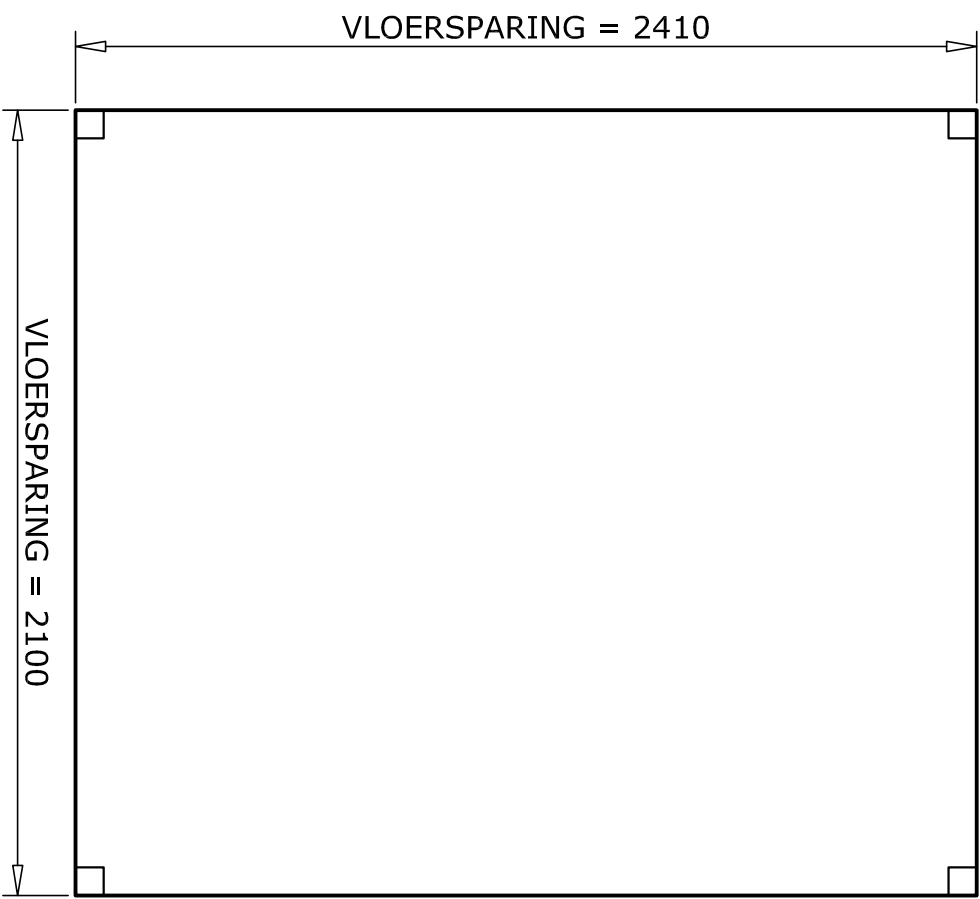


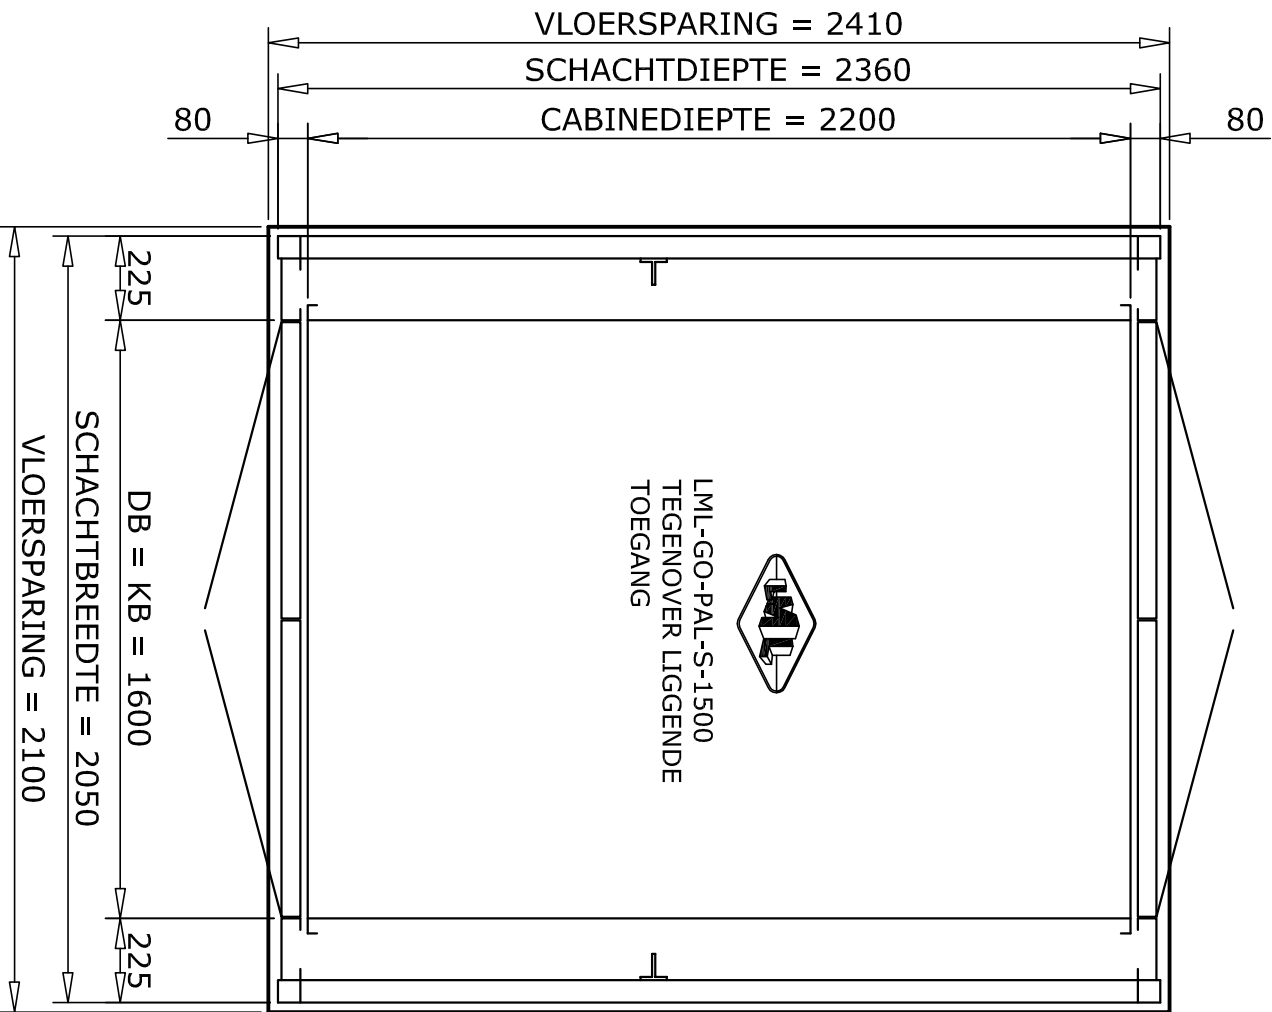

VOORAANZICHT EN DOORSNEDE

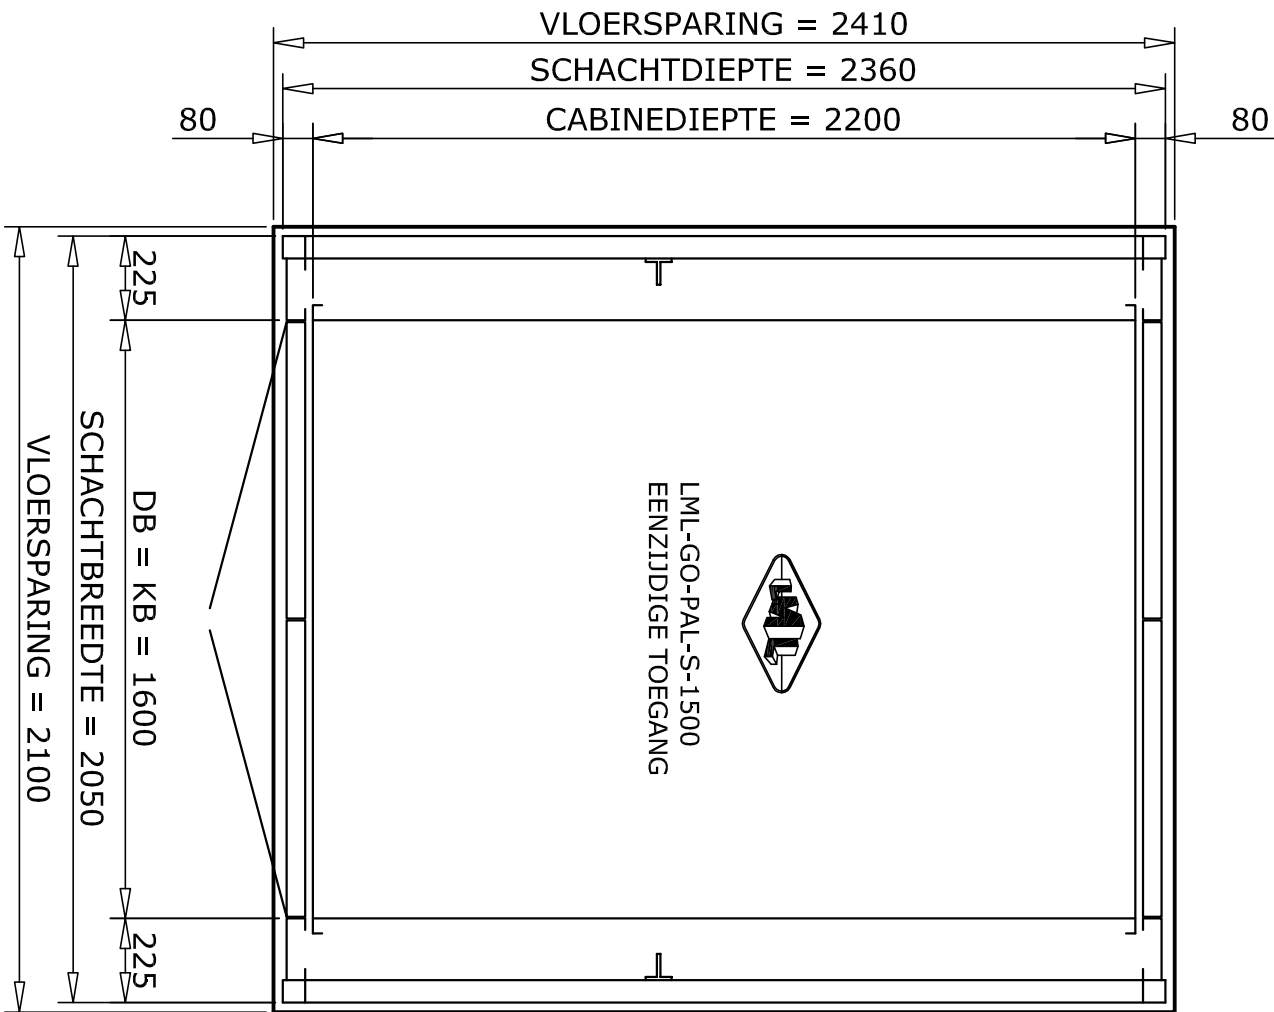

VLOERBELASTING = 12,5 KN / HOEK **

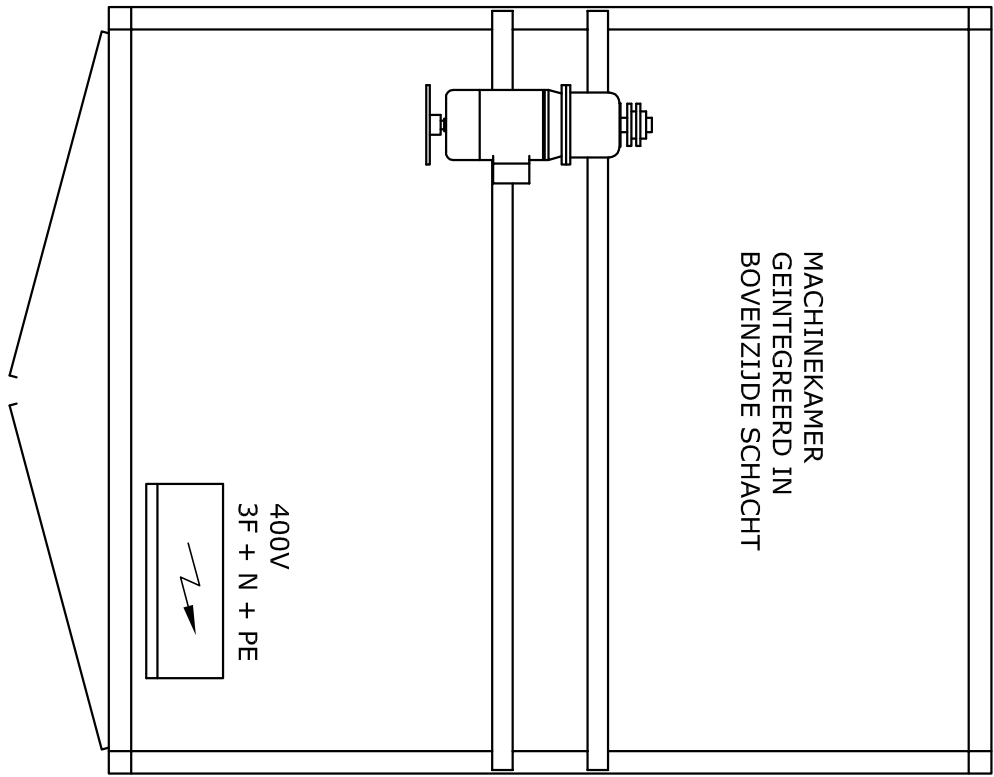

- VOORZIENINGEN DOOR DERDEN:
- Een trap binnen loopafstand van maximaal 10m.
 - Een vrije doorgang, (met een vrachtwagen, max. 3500 kg), via de buiten deur, dagmaat voldoende groot zodat de schacht delen erdoor kunnen, tot aan de opstellingen van de pallet-/goederenlift *.
 - Voor elke schachtoegang dient een veiligheidssterkte van tenminste 50 lux aan wezig te zijn, hetzij door daglicht of door kunstlicht.
 - Een vrije ruimte voor de machinekamer van minimaal 150cm, t.v.m. het volledig kunnen openen van de machinekamerluiken.
 - Een hijspunt (levering L.M.L.), midden boven de schacht, berekend op een maximale hijslast van 15kN.
 - Dijkwulst dient berekend te zijn op een belasting per hoekpunt van Fv = 12,5 kN **.
 - Afwerking en aanduiden van de sporingen op de drempels van de deuren en op de schachtwanden.
 - Een voeding 400 V, 3F + N + PE.
- Nominaalstroom = 3,0 kW
Motorvermogen = 7,2 A
Aanloopstroom = 5-voudig Jn.


** Opgegeven belasting is indicatief en is afhankelijk van de uitvoering.
* Op te geven door L.M.L. afhankelijk van de uitvoering.

OPMERKING:
Er dient rekening gehouden te worden met het feit dat onze onderdelen tot bij de opstellingsplaats van de lift naar binnen gebracht kunnen worden de grootste afmeting van de schacht delen bedragen: breed * en lengte*. De minimale hoogte om de schacht delen zetten bedraagt 330 cm.

KG	HEFVERMOGEN	KB	KD	SB	SD	SP	SK
1500	MIN. 200KG / m²	1600	2200	2050	2360	120	3000

Gel.: RB d.d.: 10-03-09 WJP/gmg:

Gew.:

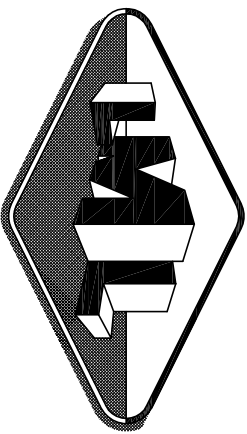

Schaal: 1:20

Formaat: A1

Lakeman Liften

Benaming: PALLET GOEDERENLIFT 1500KG
UITVOERING MET PLATSTALEN SCHACHT
ONDER VOORWAARDEN PERS. VERVOER TOEGESTAAN

Lageweg 8 | 2222 AG Kerkwijk aan Zee
Tel: 071-4029328 | Fax: 071-4032703
www.lakeman.nl | info@lakeman.nl

Nummer: LML-GO-PAL-S-1500