


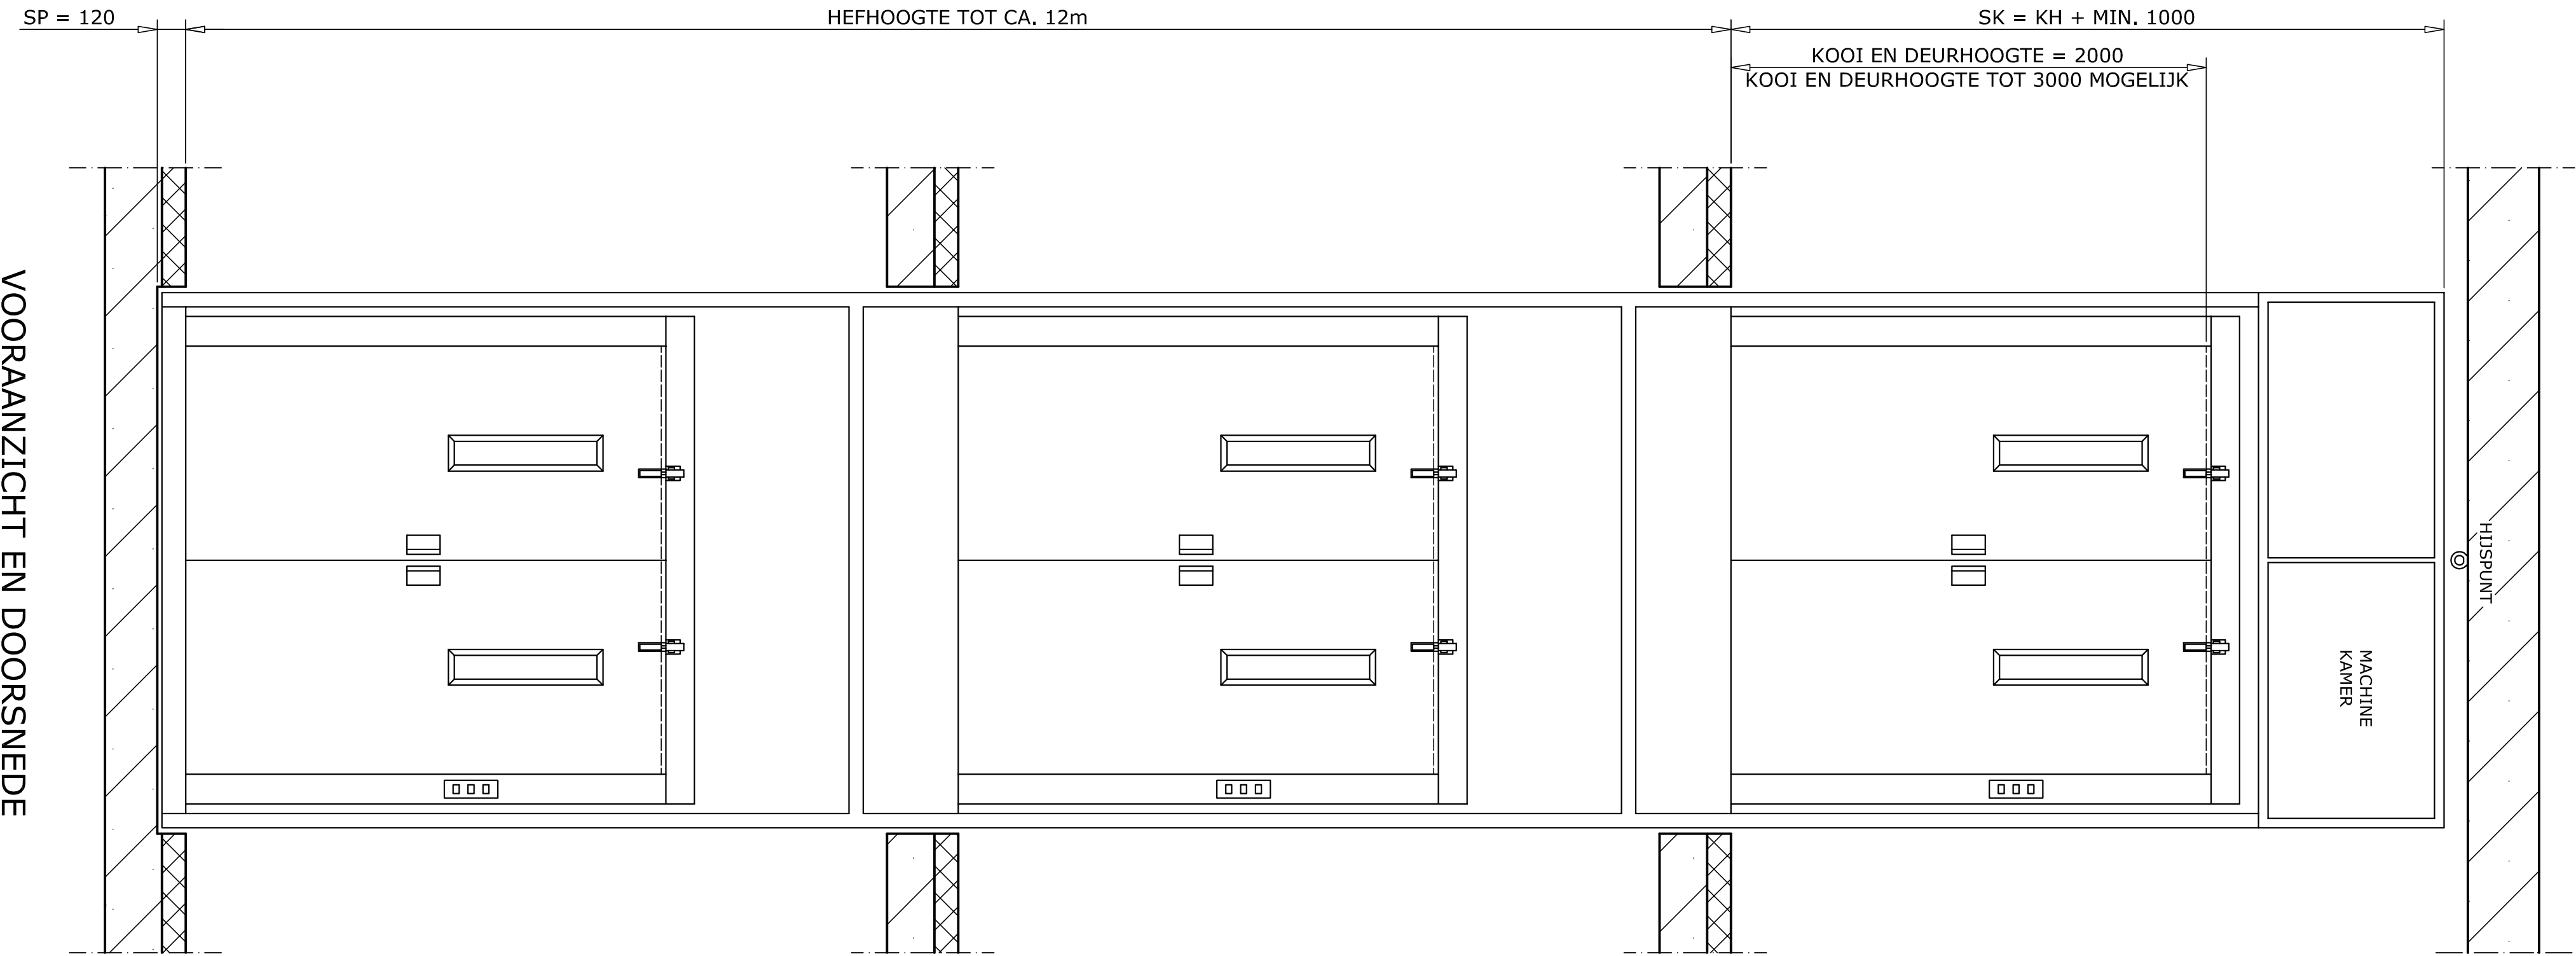
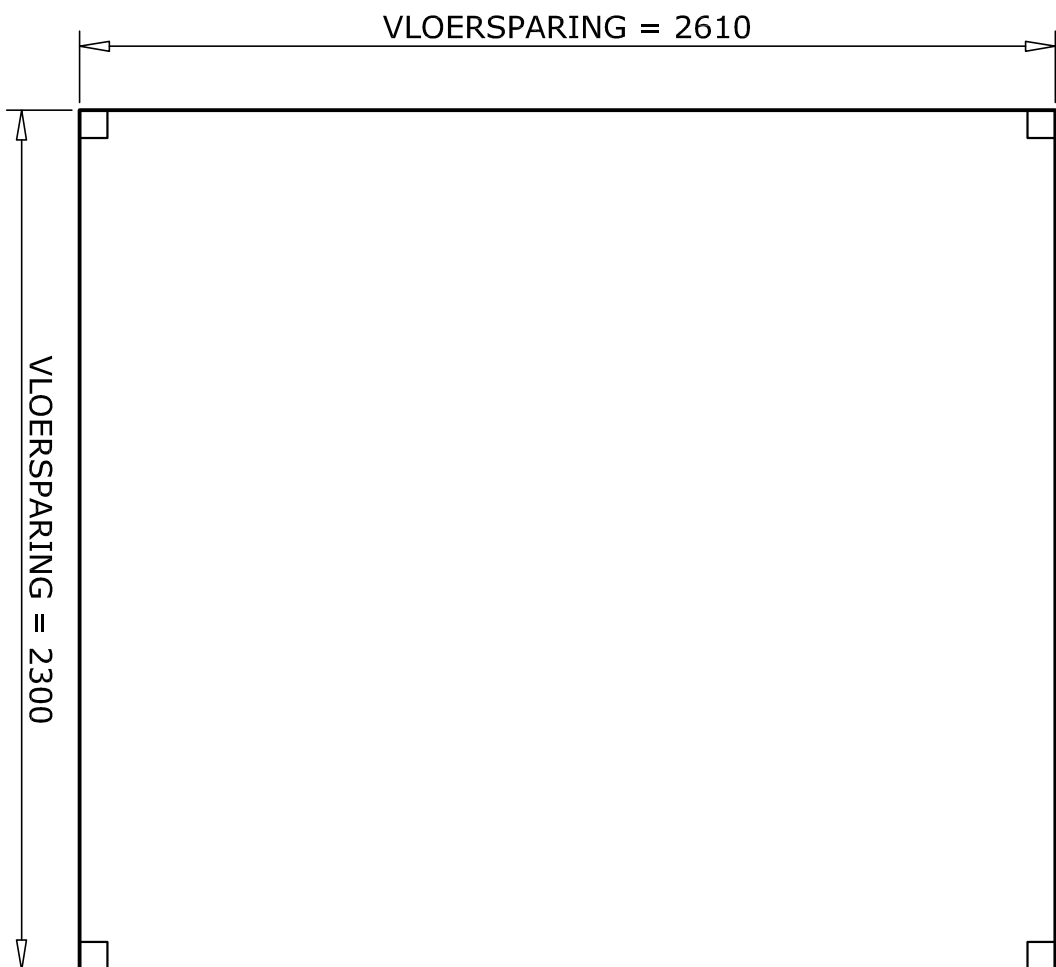


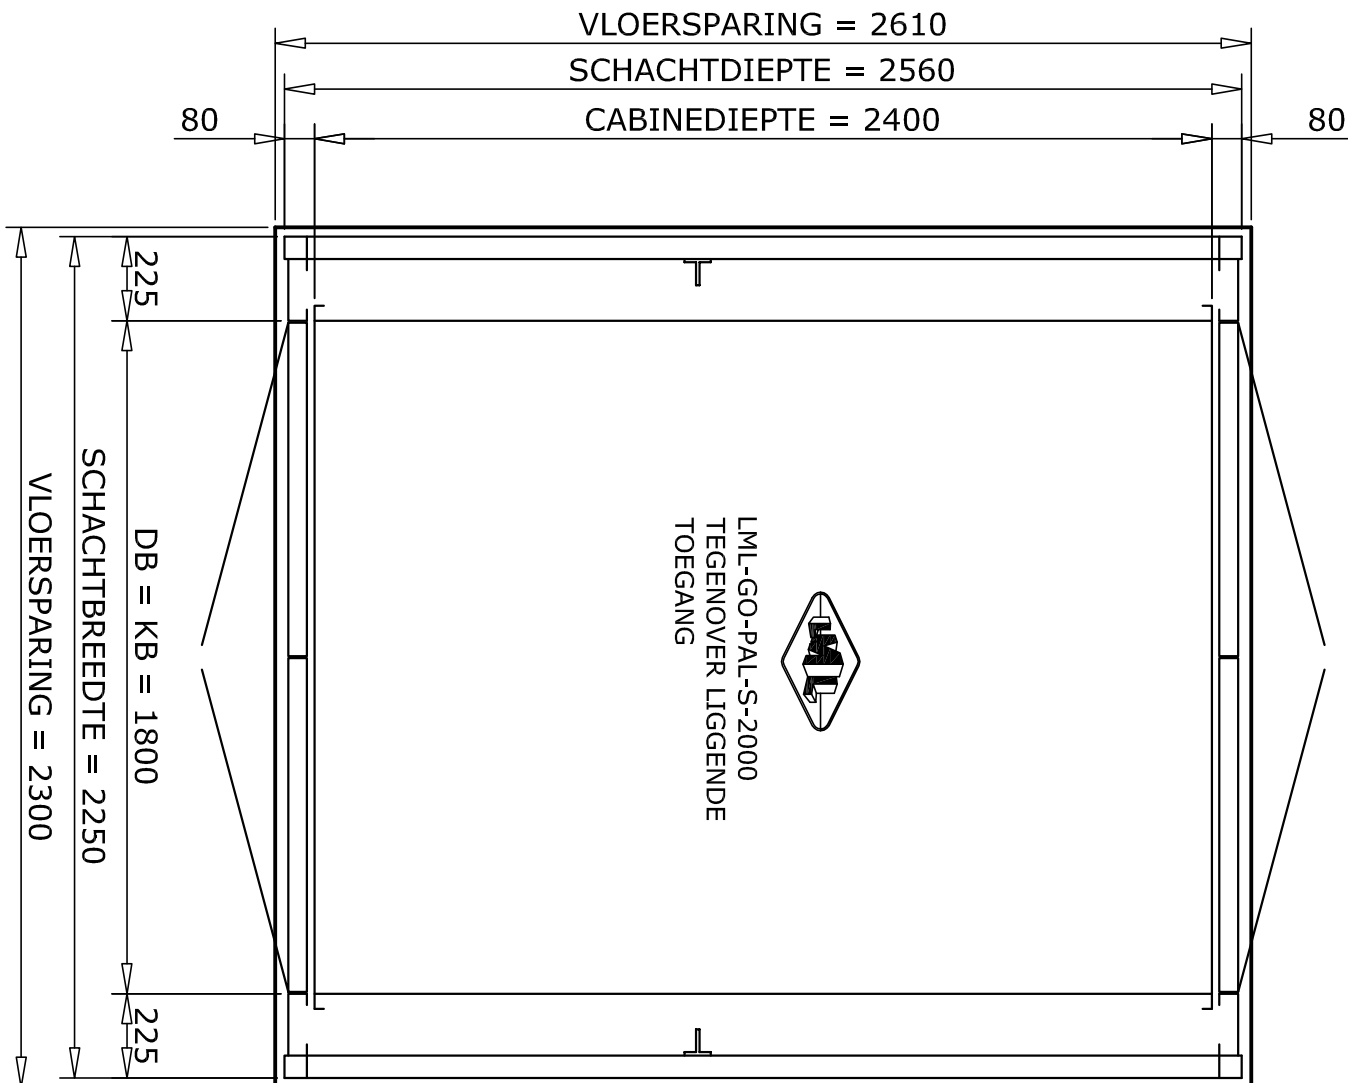

VOORAANZICHT EN DOORSNEDE

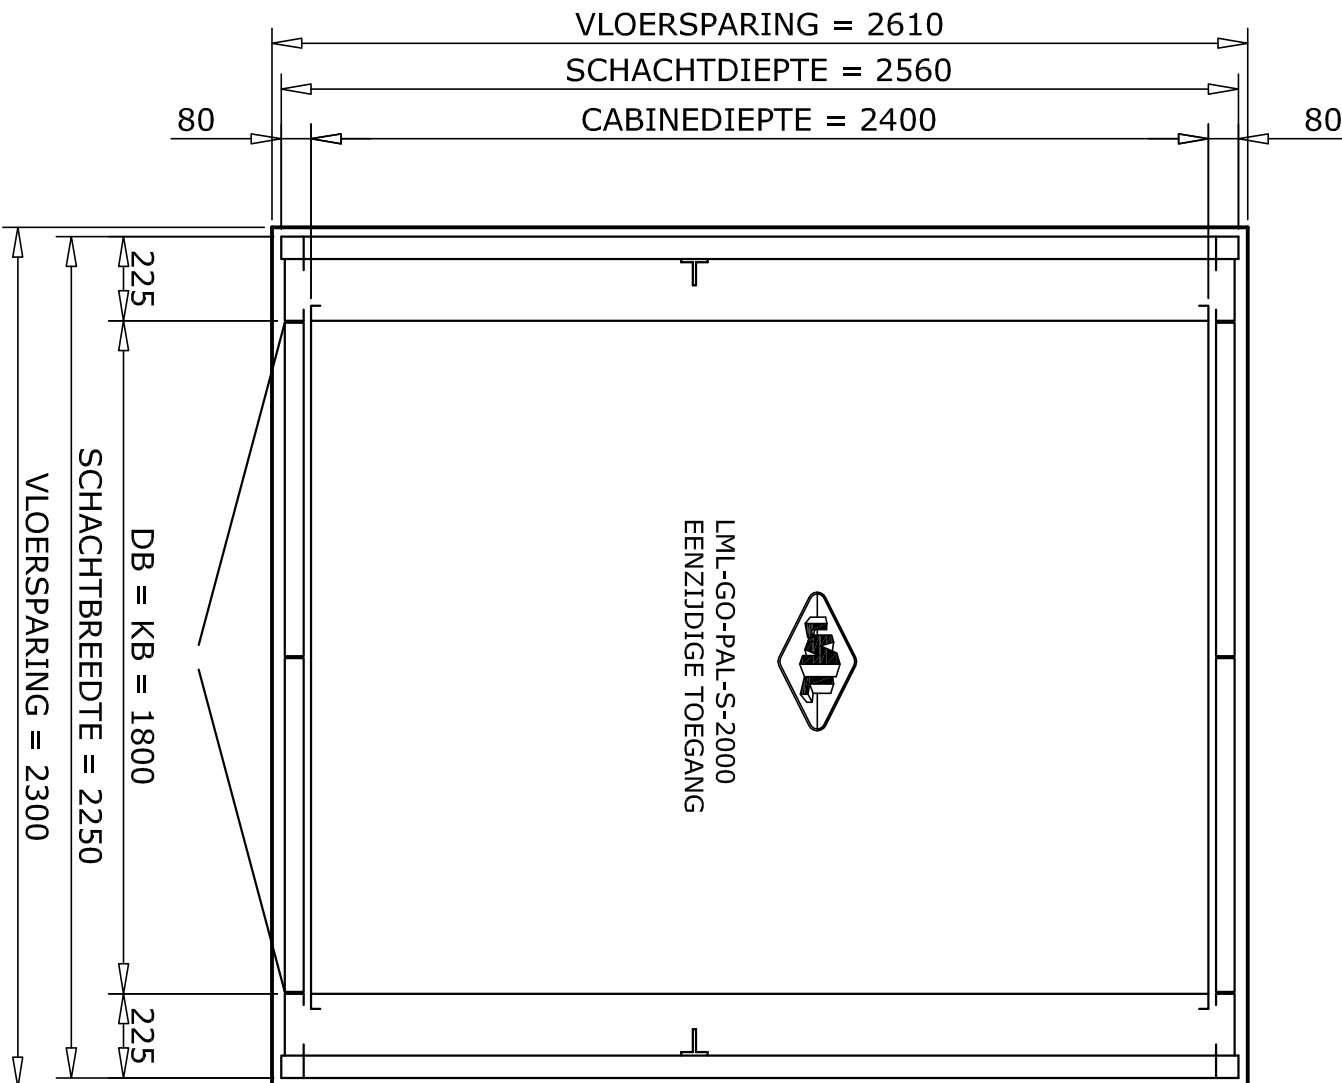

VLOERBELASTING = 17,5 KN / HOEK **

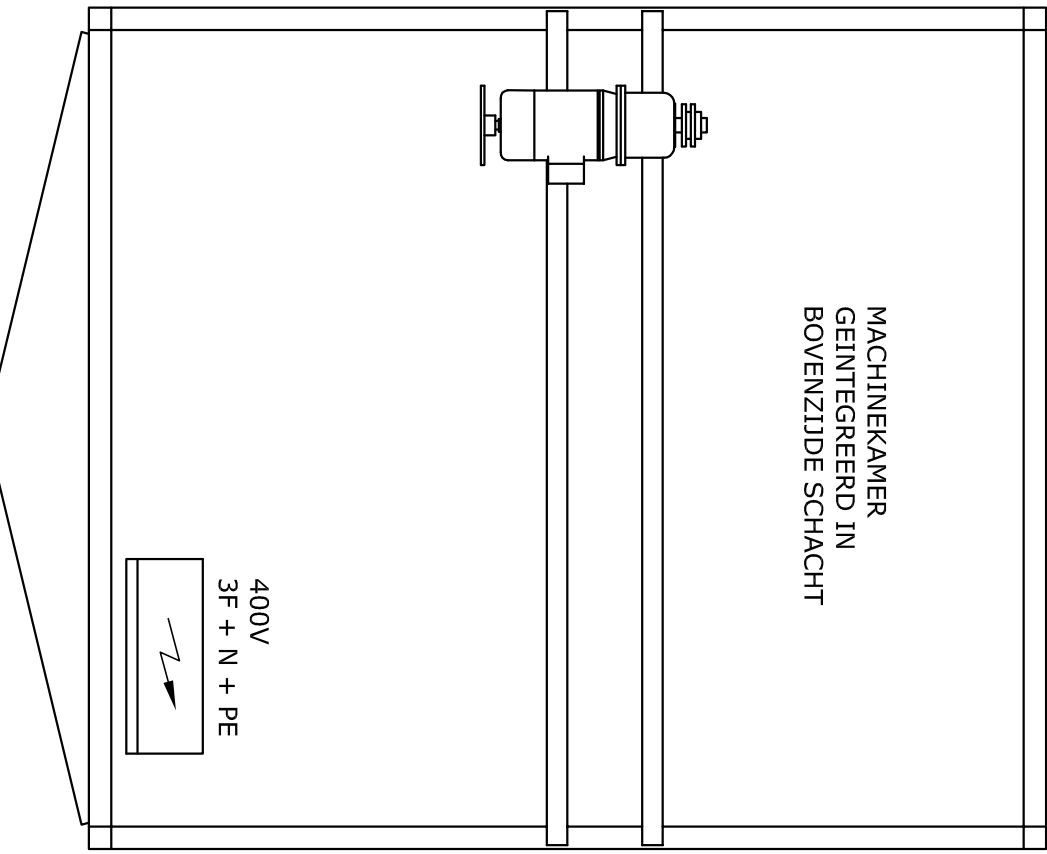

- VOORZIENINGEN DOOR DERDEN:
1. Een trap binnen loopafstand van maximaal 10m.
 2. Een vrije doorgang, (met een vrachtwagen, max. 3500 kg), via de buitendeur, dagmaat voldoende groot zodat de schachtdelen erdoor kunnen, tot aan de opstellingen van de pallet-/goederenlift *.
 3. Voor elke schachtoegang dient een verlichtingssterkte van tenminste 50 lux aan wezij te zijn, hetzij door daglicht of door kunstlicht.
 4. Een vrije ruimte voor de machinekamer van minimaal 150cm, i.v.m. het volledig kunnen openen van de machinekamerluiken.
 5. Een hijspunt (levering L.M.L.), midden boven de schacht, berekend op een maximale hijslast van 15kN.
 6. De hijsvloer dient berekend te zijn op een belasting per hoekpunt van Fv = 17,5 kN **.
 7. Afweziging en aanduiden van de sporingen op de drempels van de deuren en op de schachtwanden.
 8. Een voeding 400 V, 3F + N + PE.

Nominaalstroom = 9,2 A
Aanloopstroom = 5-voudig Jn.

** Opgegeven belasting is indicatief en is afhankelijk van de uitvoering.


* Op te geven door LML, afhankelijk van de uitvoering.

OPMERKING:
Er dient rekening gehouden te worden met het feit dat onze onderdelen tot bij de opstellingsplaats van de lift naar binnen gebracht kunnen worden de grootste afmeting van de schachtdelen bedragen), breed * en lengte*. De minimale hoogte om de schachtdelen zetten bedraagt 330 cm.

KG	HEFVERMOGEN	KB	KD	SB	SD	SP	SK
2000	MIN. 200KG / m²	1800	2400	2250	2560	120	3000

Gel.: RB d.d.: 10-03-09 Wijziging:

Gew.:

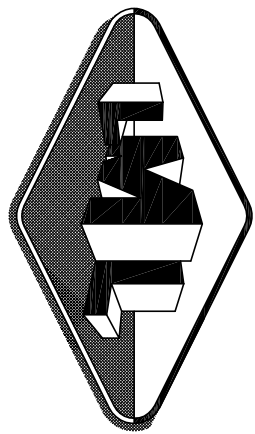

Lakeman Liften
Benaaming: PALLET GOEDERENLIFT 2000KG
UITVOERING MET PLATSTALEN SCHACHT
ONDER VOORWAARDEN PERS. VERVOER TOEGESTAAN

Lageweg 8 | 2222 AG Kaarwijk aan Zee
Tel: 071-4029328 | Fax: 071-4029703
www.lakeman.nl | info@lakeman.nl

Nummer: LML-GO-PAL-S-2000