

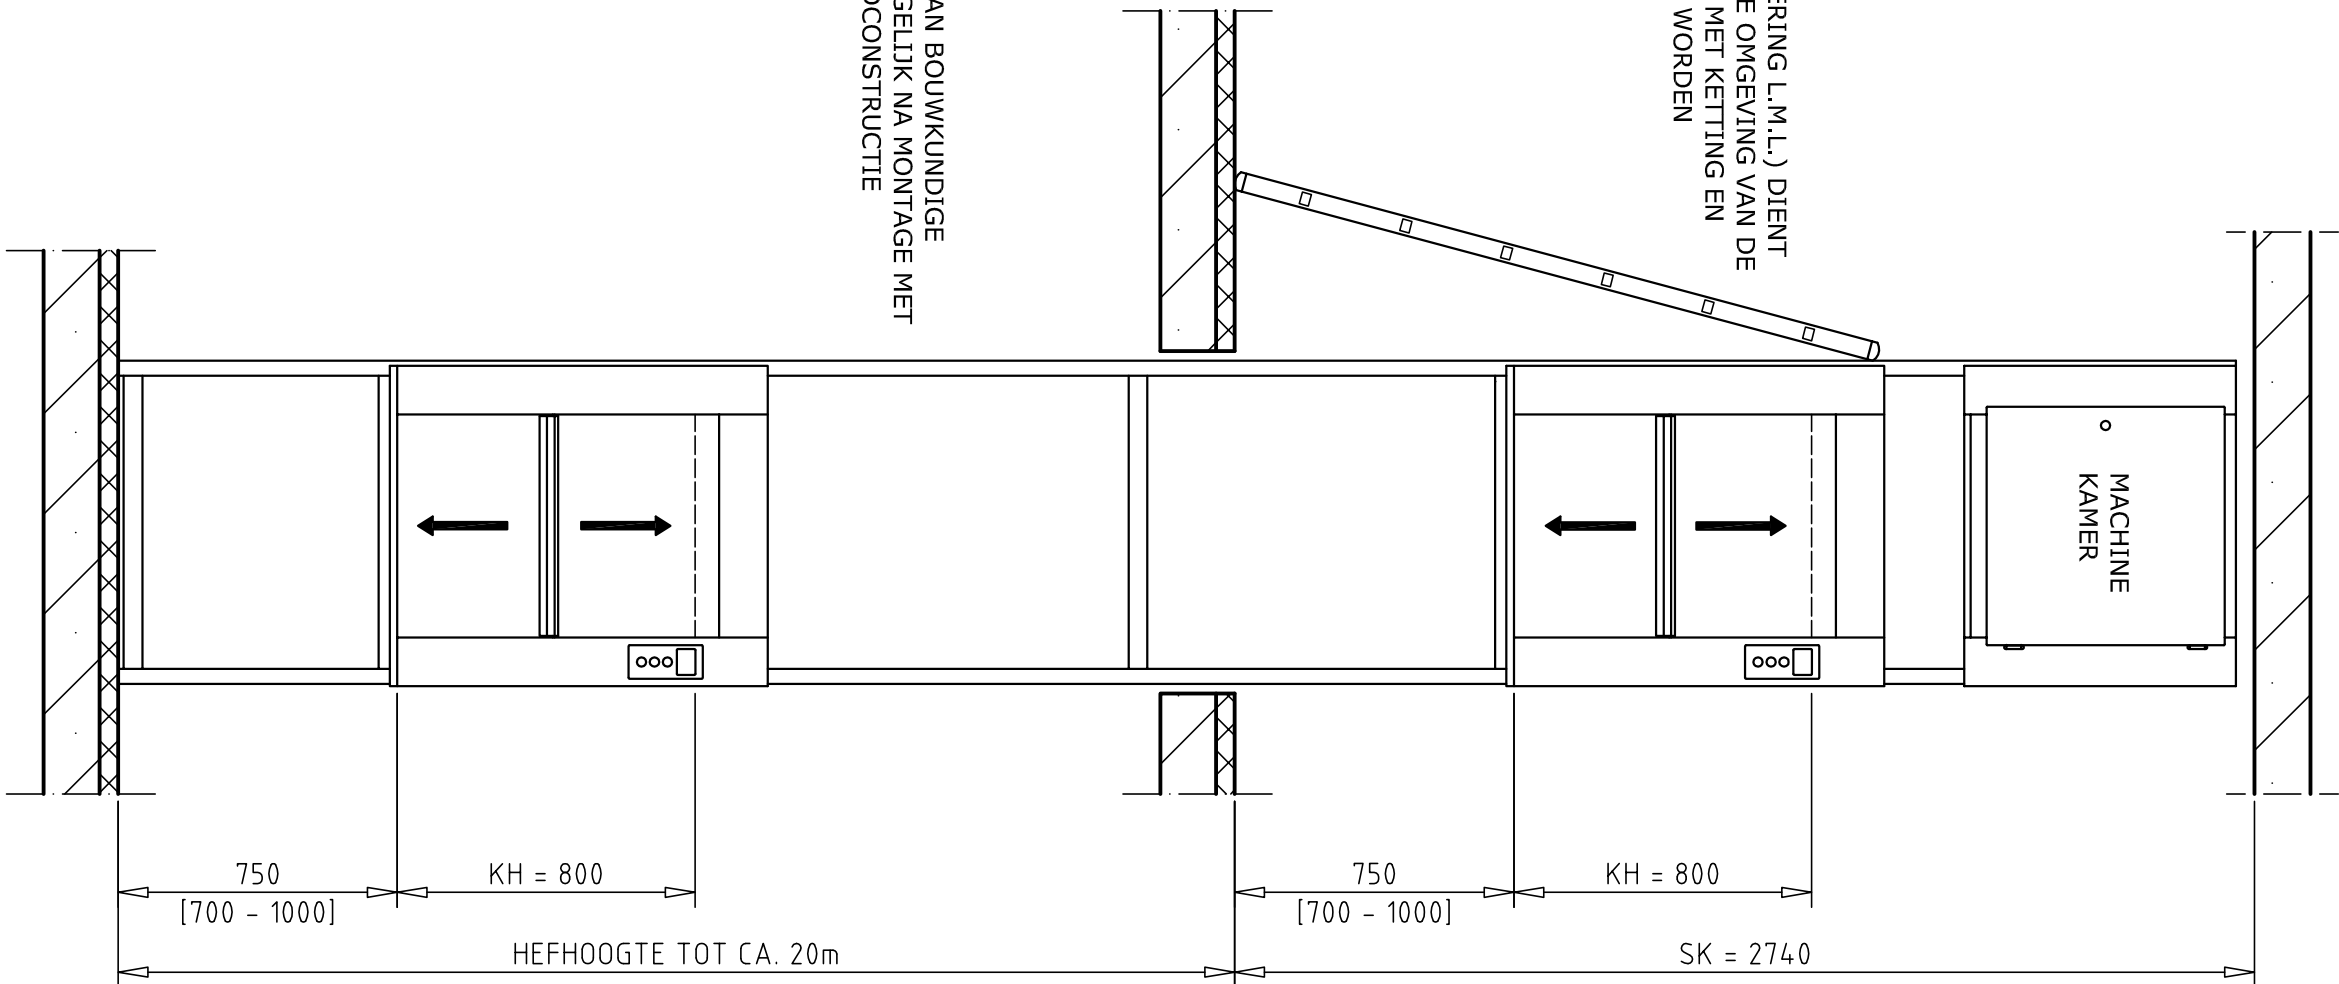
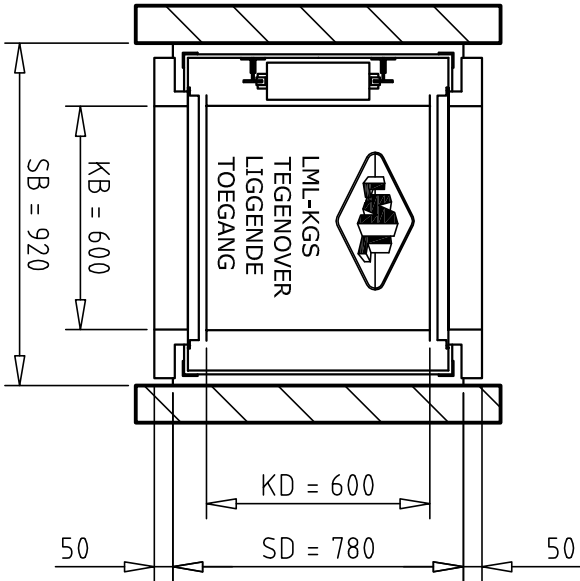
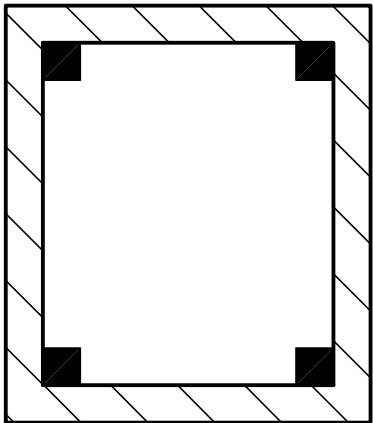


LADDER (LEVERING L.M.L.) DIENT
IN DE DIRECTE OMGEVING VAN DE
LIFTSCHACHT MET KETTING EN
HANGSLOT TE WORDEN
OPGEBORGEN

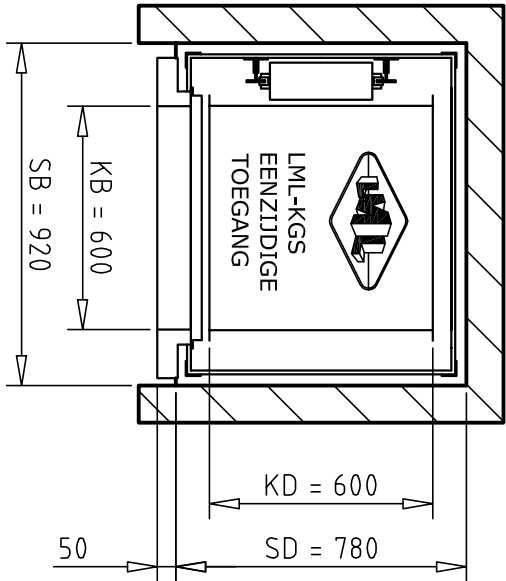


VOORAANZICHT EN DOORSNEDE

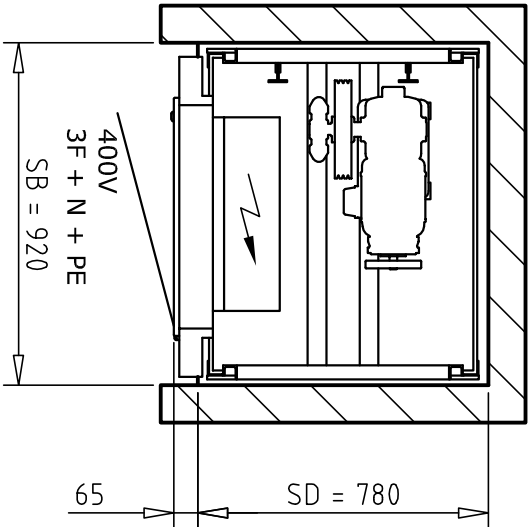


TOTALE VLOERBELASTING OP 4 HOEKPUNTEN

BIJ 2 STOPPLAATSEN:
13,4 KN BIJ 50KG HEFVERMOGEN
17,2 KN BIJ 100KG HEFVERMOGEN
VOOR IEDERE EXTRA STOPPLAATS KOMT ER 0,46 KN BIJ

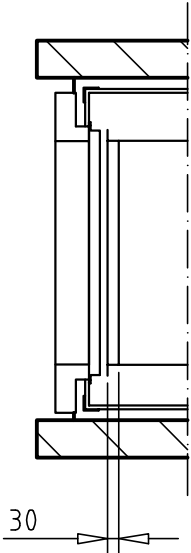


OPTIONEEL KOOISCHUFLUIK
SD = SD - 30 BIJ EENZIJDIGE TOEGANG
SD = SD - 60 BIJ TEGENOVERL. TOEGANGEN

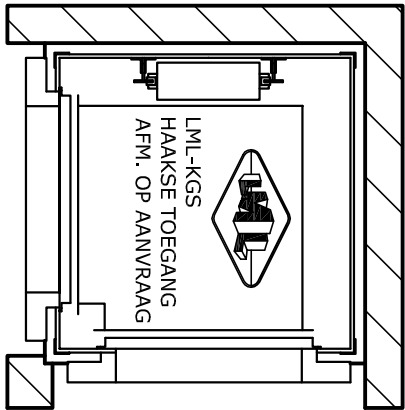

OPMERKINGEN EN VOORZIENINGEN DOOR DERDEN VOOR DE SCHACHT EN DE MACHINEKAMER:

- De wanden dienen te lood en de vloer dient waterpas te zijn.
 - De voorwand dient over de volle hoogte en volle breedte open te blijven, nadat de lift gemonteerd is kan de voorwand afgewerkt worden.
 - De wanden van de schacht en van de machinekamer dienen van een gesloten constructie en van voldoende sterk en duurzaam materiaal te zijn, dat geen stof veroorzaakt.
 - De vloer dient vlak, waterpas en stofvrij te worden afgewerkt.
 - In de schacht en de machinekamer mogen zich geen leidingen en/of toestellen bevinden die niet tot de liftinstallatie behoren.
 - Voor elke schachttoegang en voor de machinekamer dient een verlichtingssterkte hetzij door daglicht of door kunstlicht van tenminste 50 lux aanwezig te zijn.
 - De machinekamer dient vrij toegankelijk te zijn met een minimale voorruimte van 70cm.
 - De belasting t.g.v. het eigengewicht en het hefvermogen, op de vloer ter plaats van de 4 stuks verticale profielen in de hoeken van de schacht bedraagt in totaal 13,4 kN bij 50kg hefvermogen en 17,2 kN bij 100kg hefvermogen en 2 stopplaatsen. Voor iedere extra stopplaats 460 N toevoegen.
 - Een voeding van 400V, 3f + N + PE, eindigend boven in de machinekamer op een hoogte van 200cm uit de bovenste vloer met 150cm aansluitkabel.
- Motorvermogen = 0,75 kW.
Nominalestroom = 3,4 A
Aanloopstroom = 10,2 A

KG	STAPGROOTTE 50mm		STAPGROOTTE 50mm		STAPGROOTTE 100mm	
	KB	SB	KD	SD	KH	SK
5	300	620	320	500	600	2440
50 - 100	400	720	400	580	600	2440
	500	820	500	680	700	2590
	600	920	600	780	800	2740
	700	1020	700	880	900	2890
100 - 300	800	1120	800	980	1000	3040
	900	1220	900	1080	1100	3190
	1000	1320	1000	1180	1200	3340

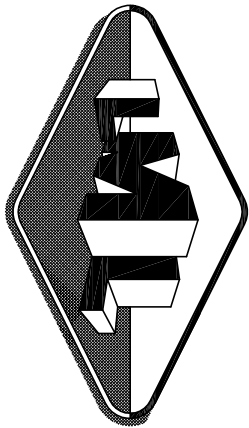

Lakeman Liften

Benaming: ELEKTRISCHE KLEINGOEDERENHEFFER
HEFVERMOGEN 50 en 100kg

Lageweg 8 | 2222 AG Katwijk aan Zee
Tel: 071-4029328 | Fax: 071-4032703
www.lakeman.nl | info@lakeman.nl

Nummer: LML-KGS-600x600x800